




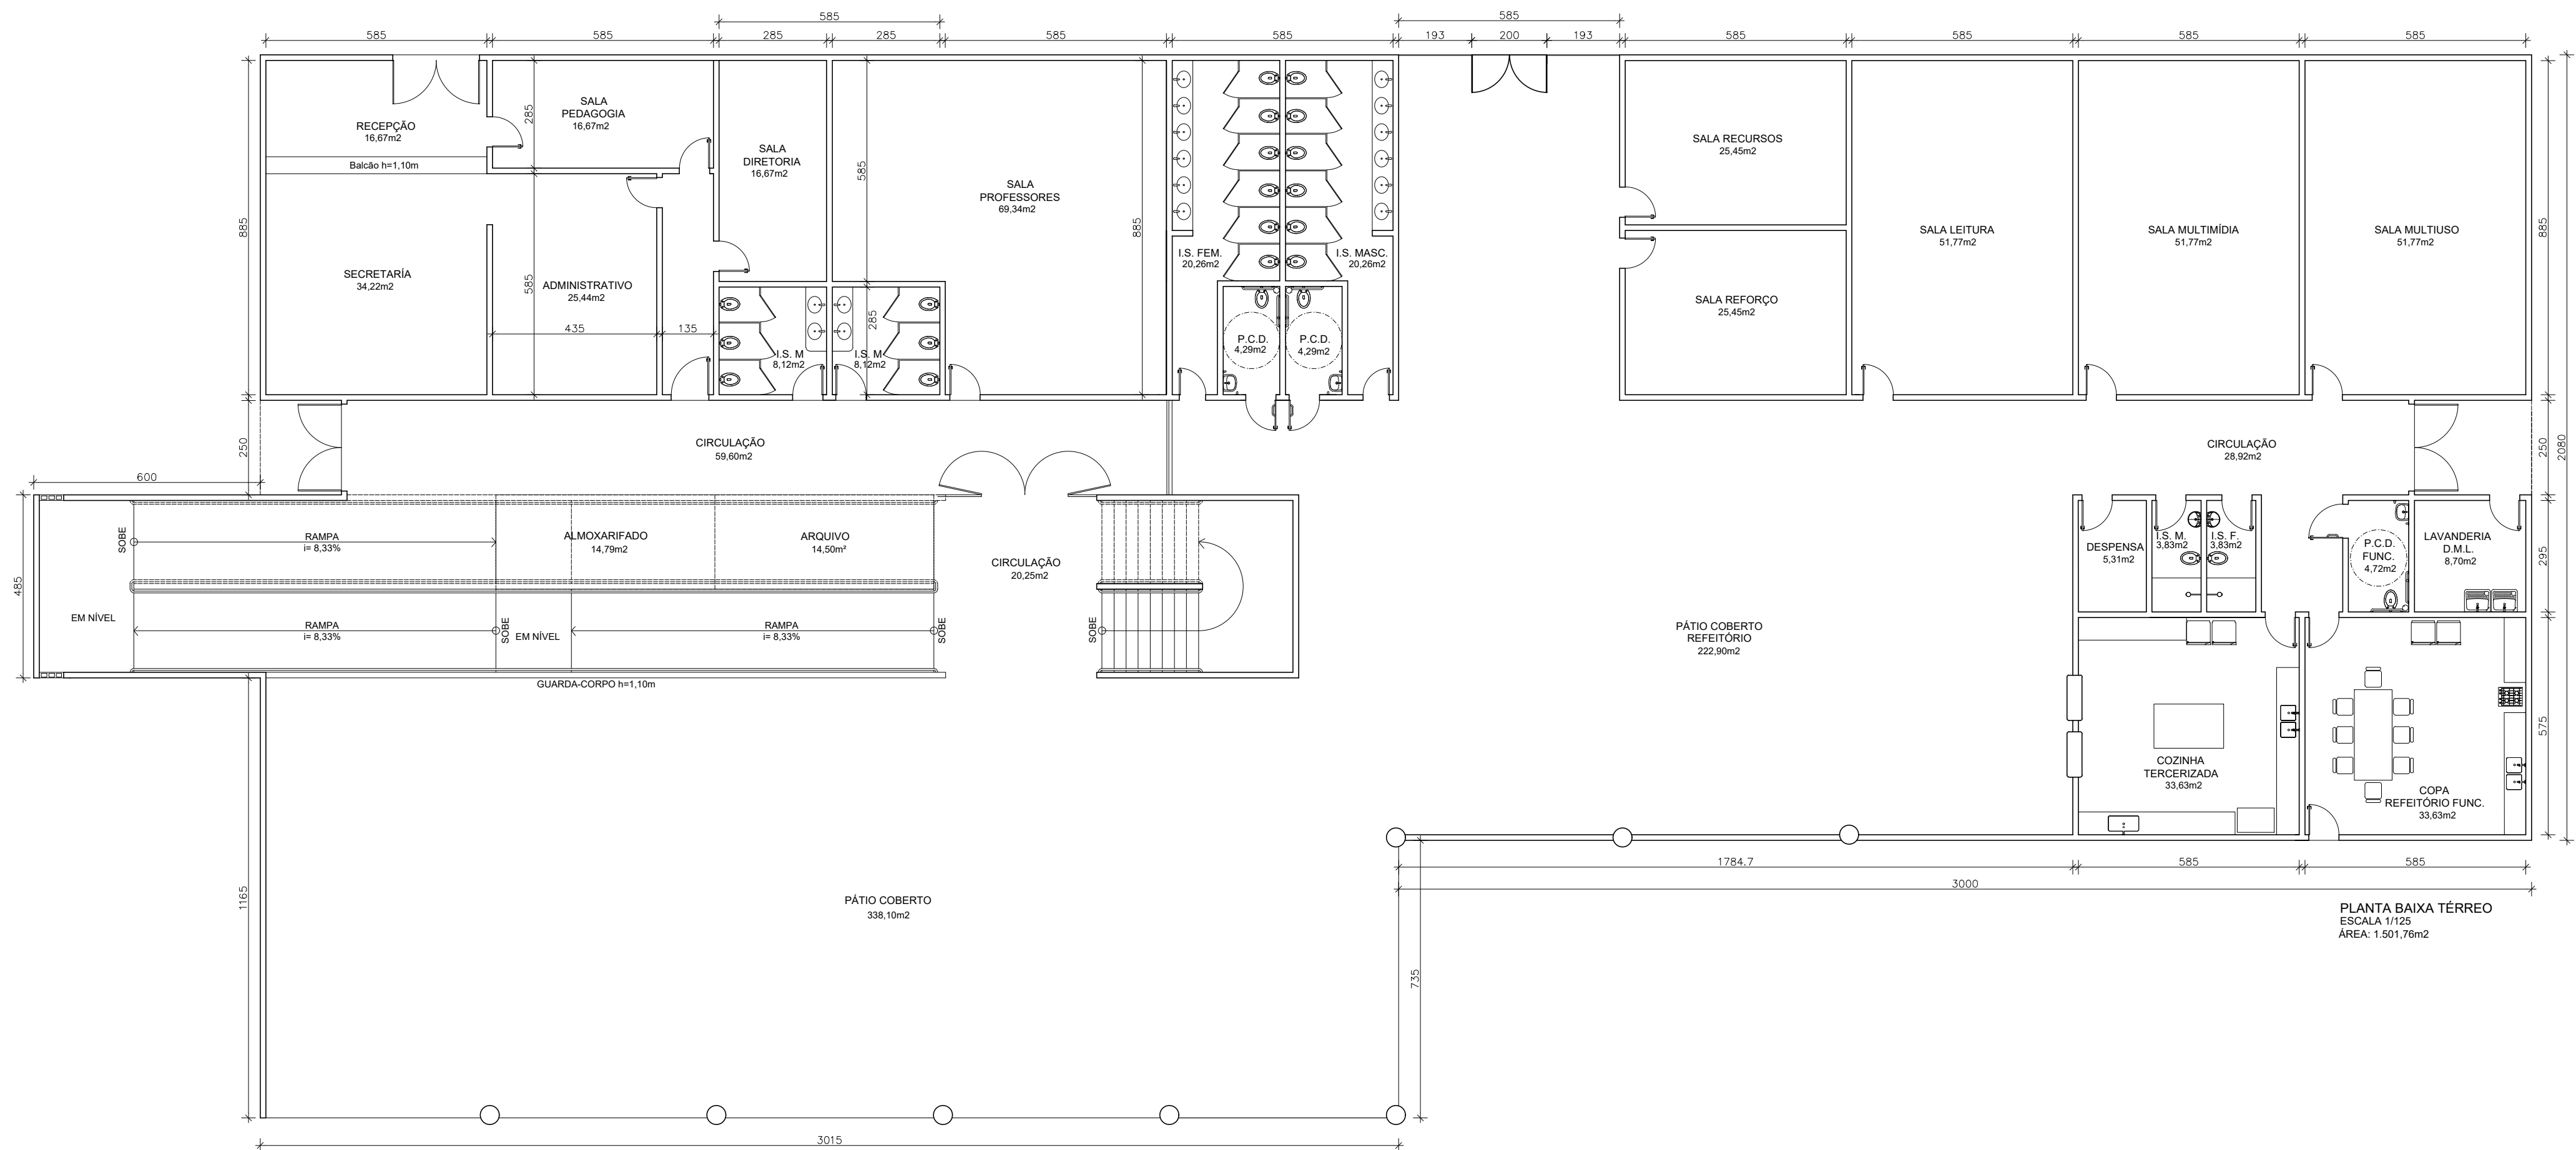

PLANTA BAIXA TÉRREO
ESCALA 1/125
ÁREA: 1.501,76m²

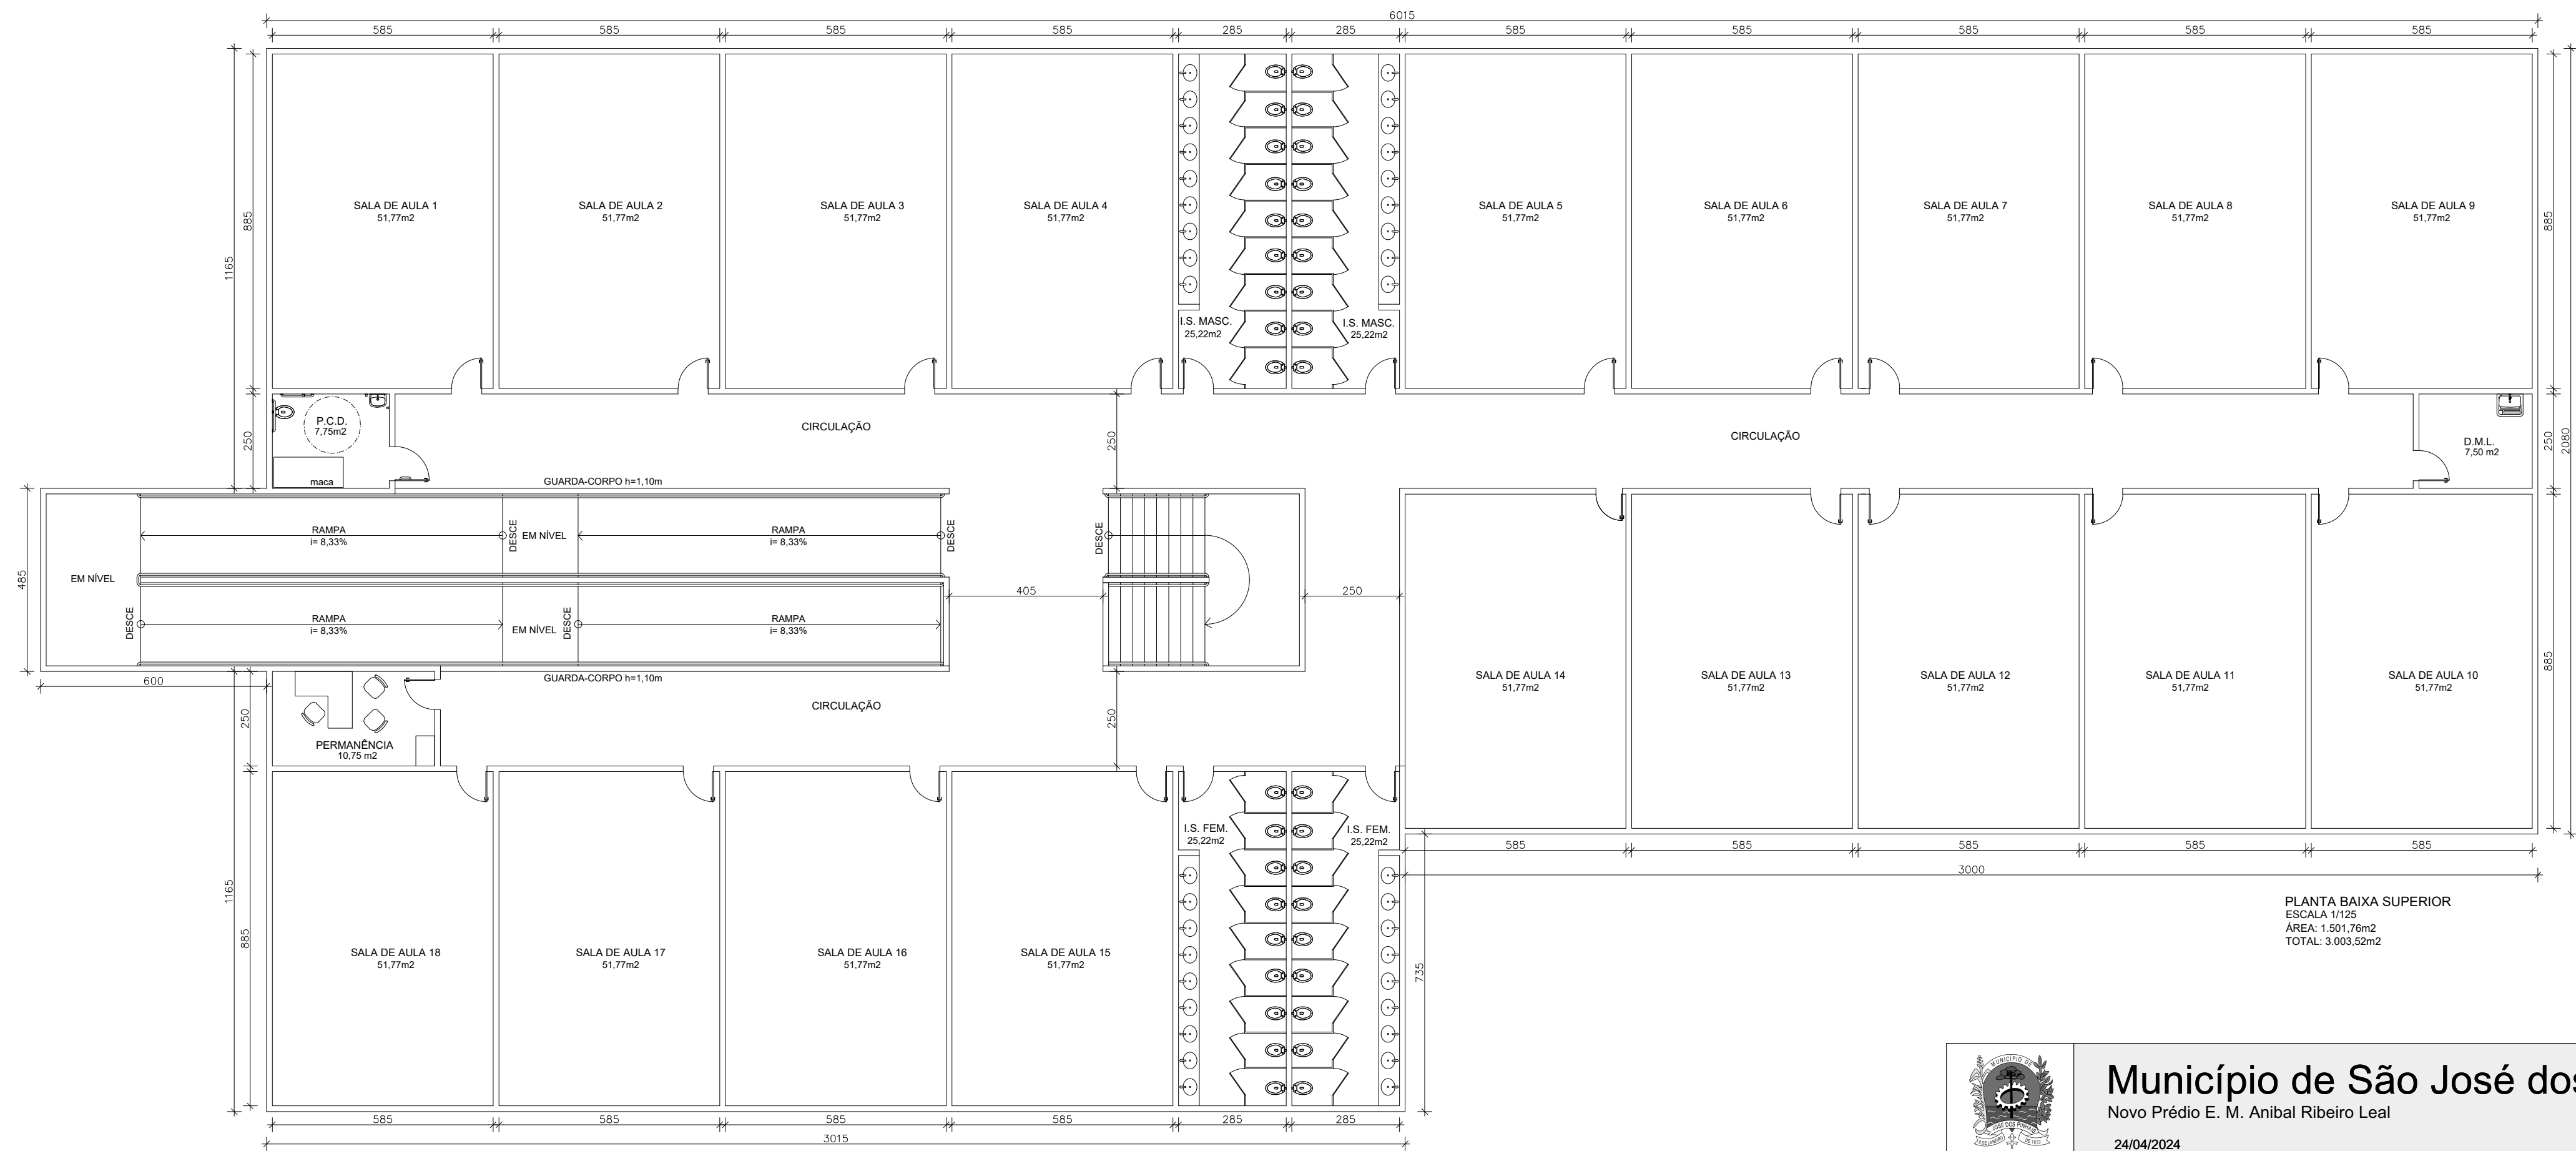

PLANTA BAIXA SUPERIOR
ESCALA 1/125
ÁREA: 1.501,76m²
TOTAL: 3.003,52m²

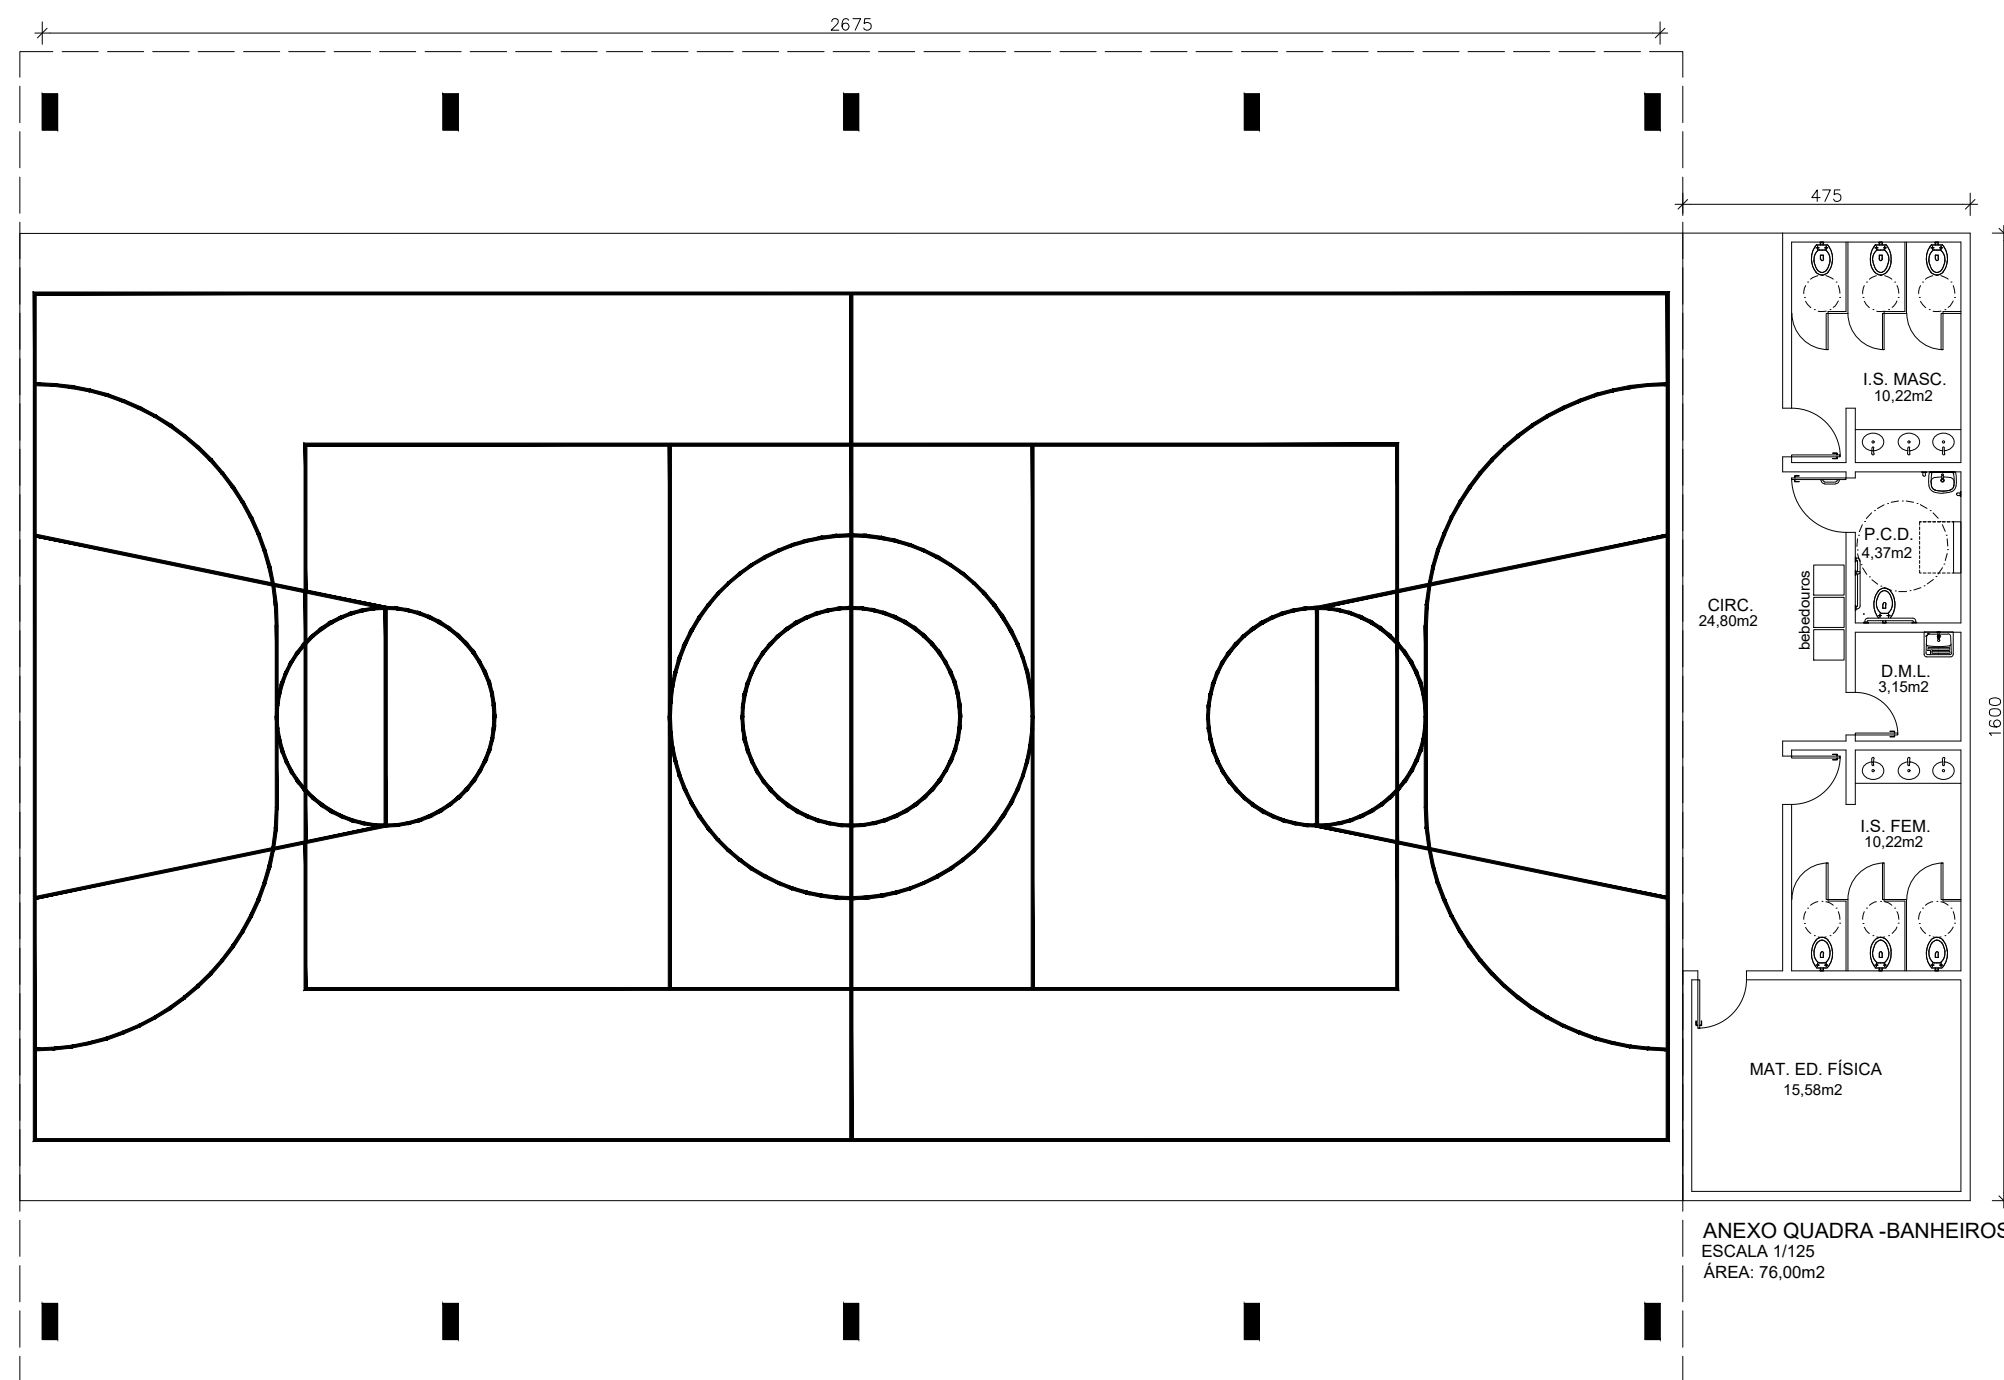

PLANTA BAIXA QUADRA POLIESPORTIVA
ESCALA 1/125
ÁREA: 551,05m²



Município de São José dos Pinhais

Novo Prédio E. M. Anibal Ribeiro Leal

24/04/2024

Lidfrance Torné Alves
Arquiteta e Urbanista - CAU 480402-9
AUTOR DO PROJETO

