




ELEVAÇÃO
RUA CANUTO M. DE ARAÚJO
ESCALA 1/75

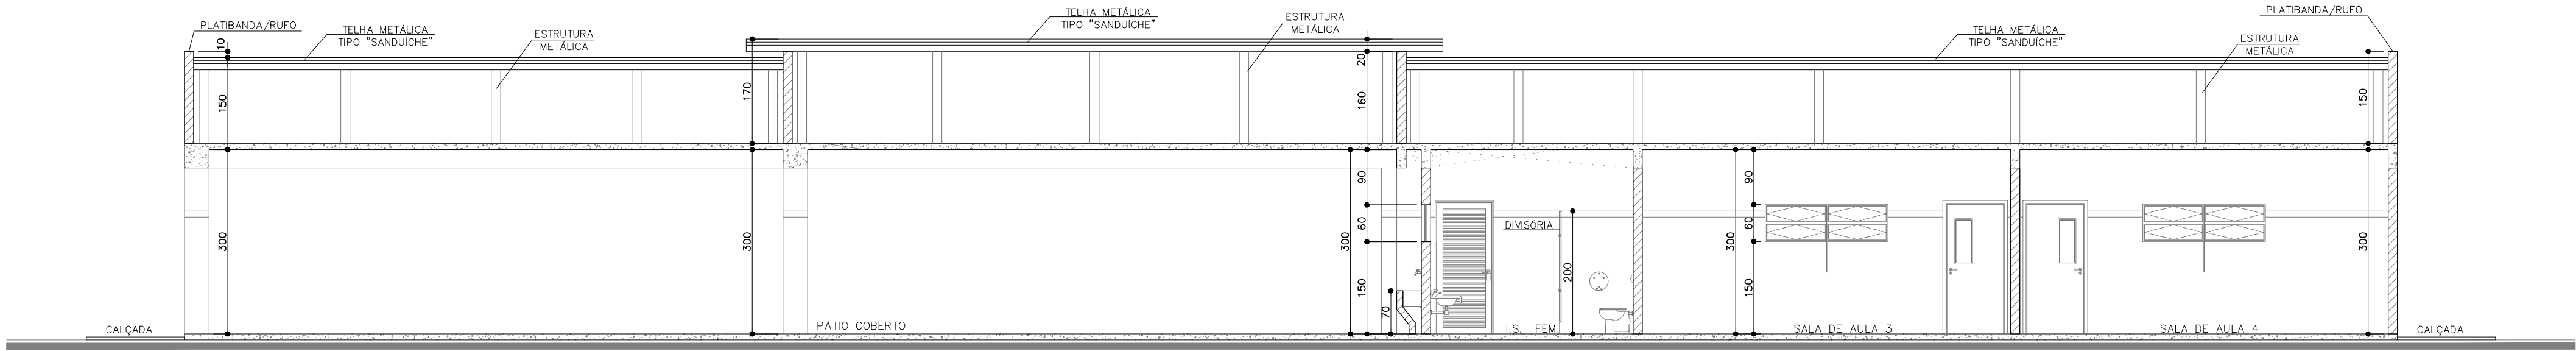

CORTE AA
ESCALA 1/75

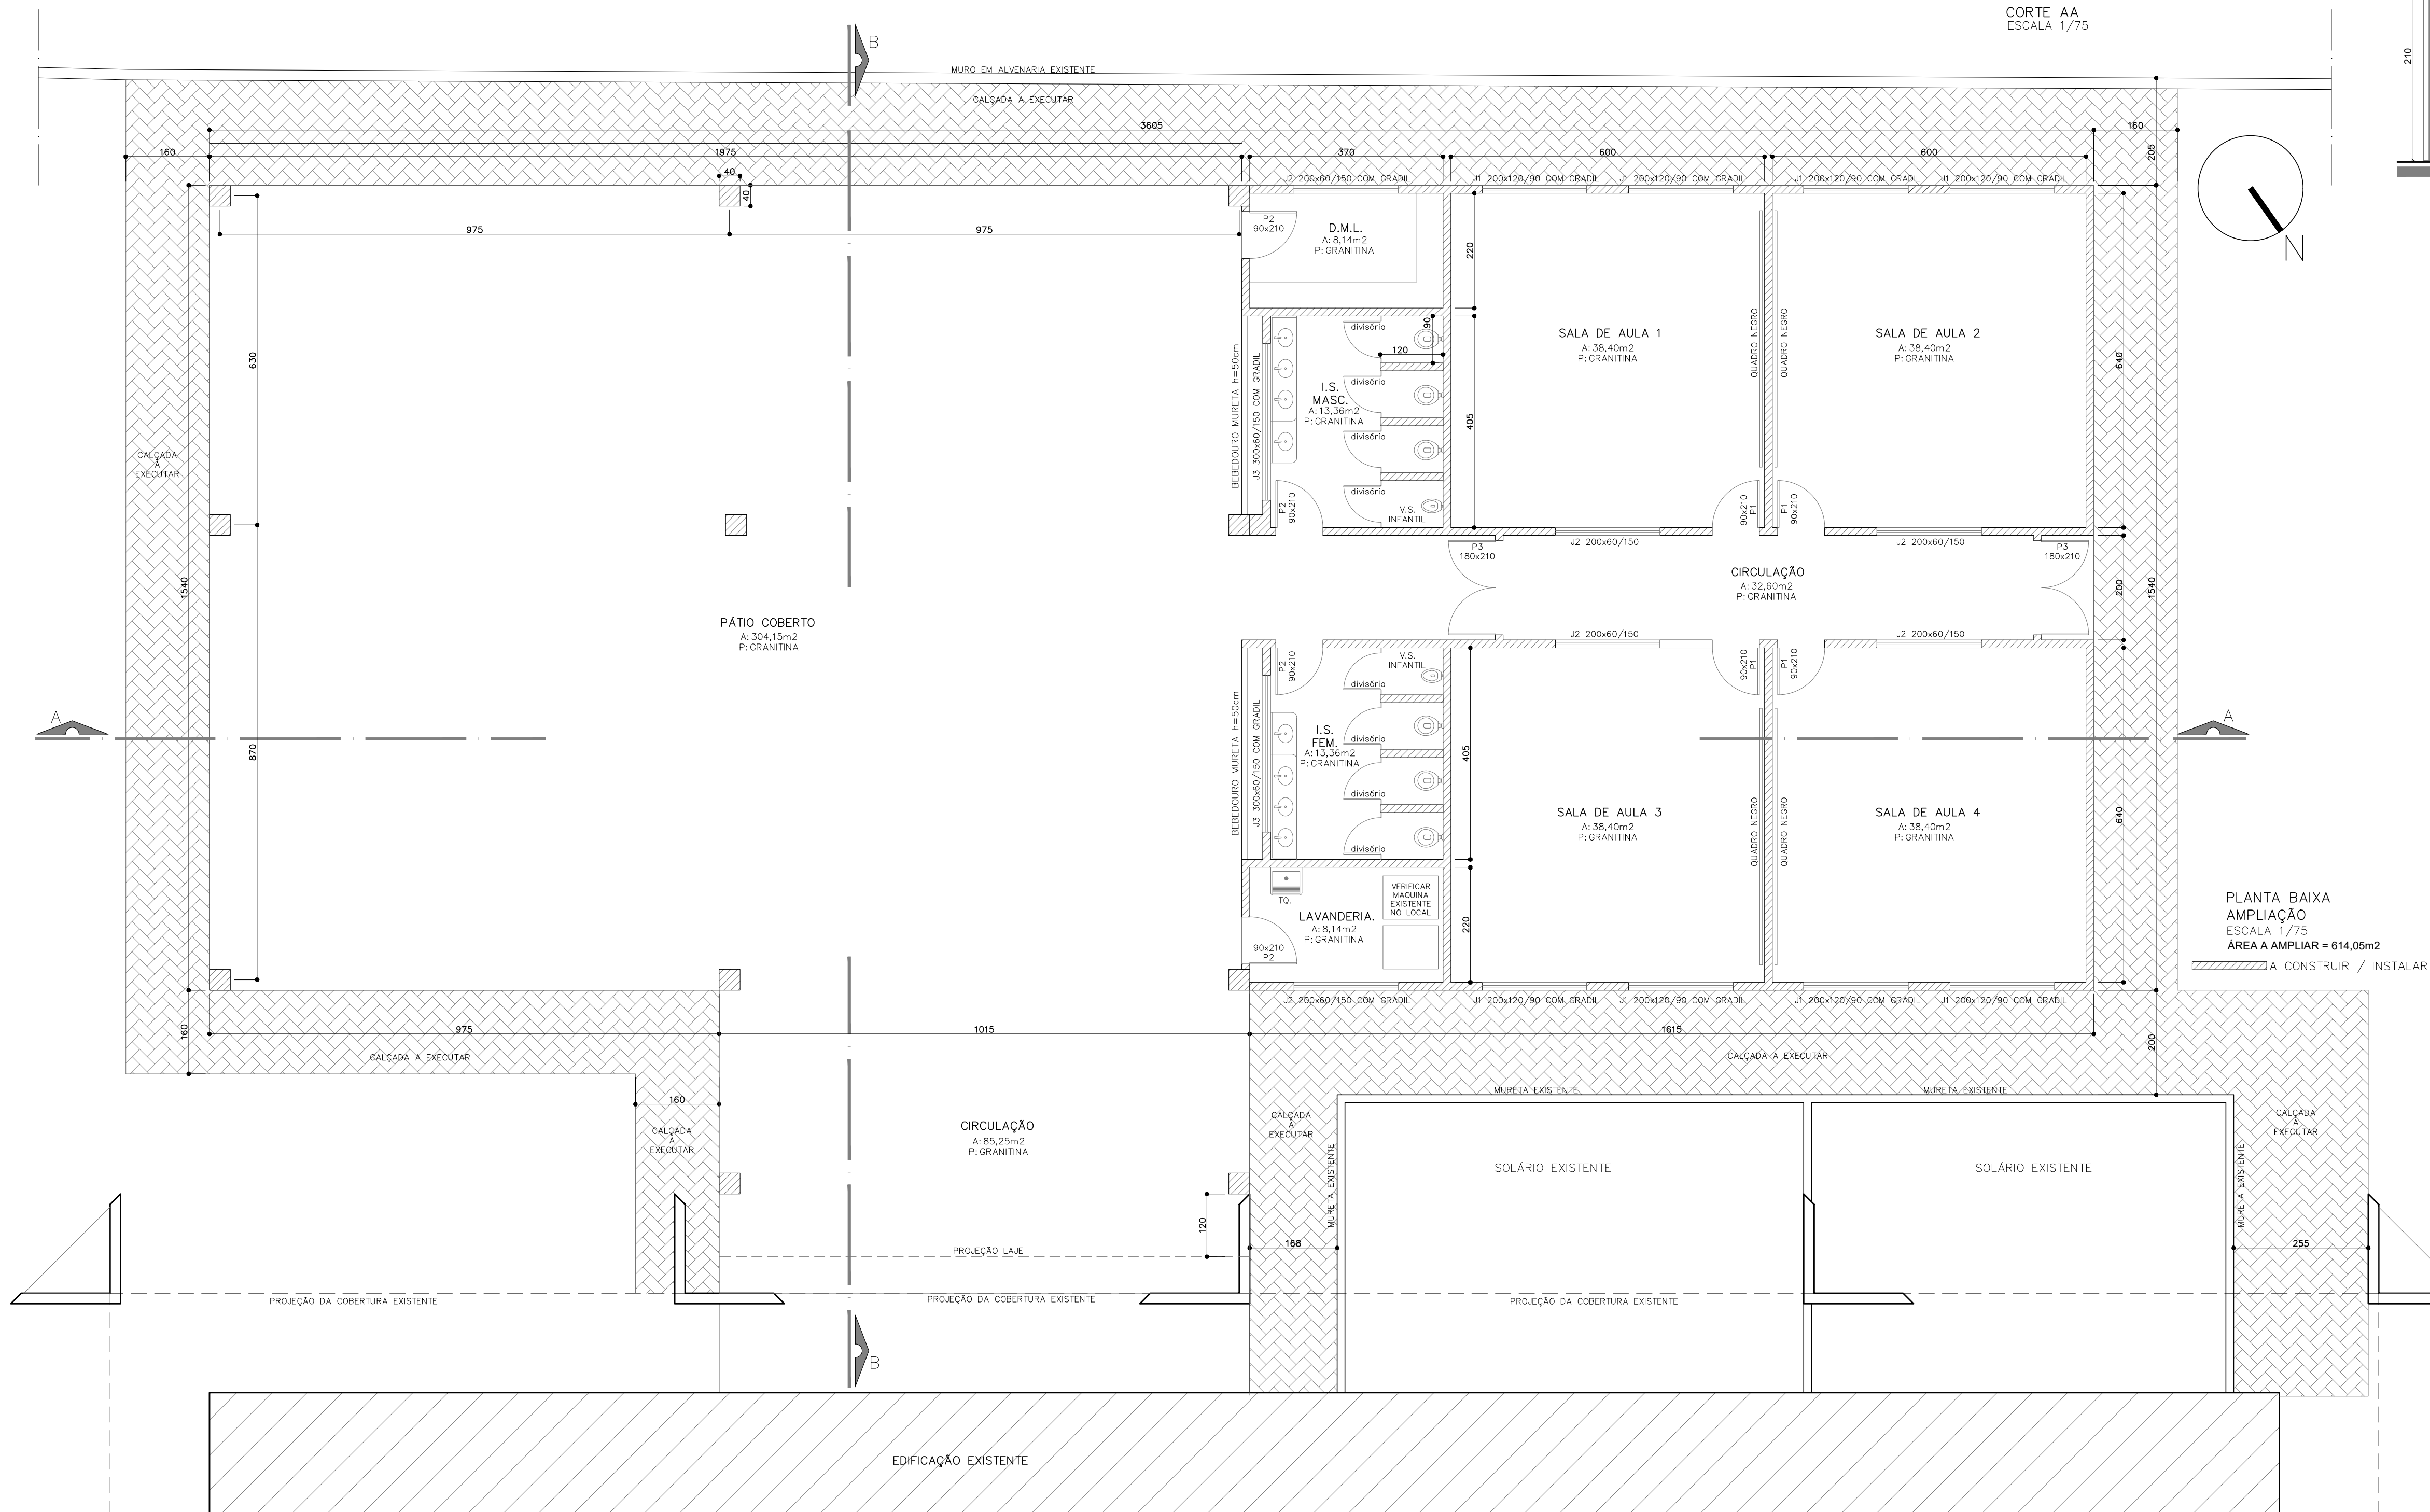

DETALHE ESQUADRIAS

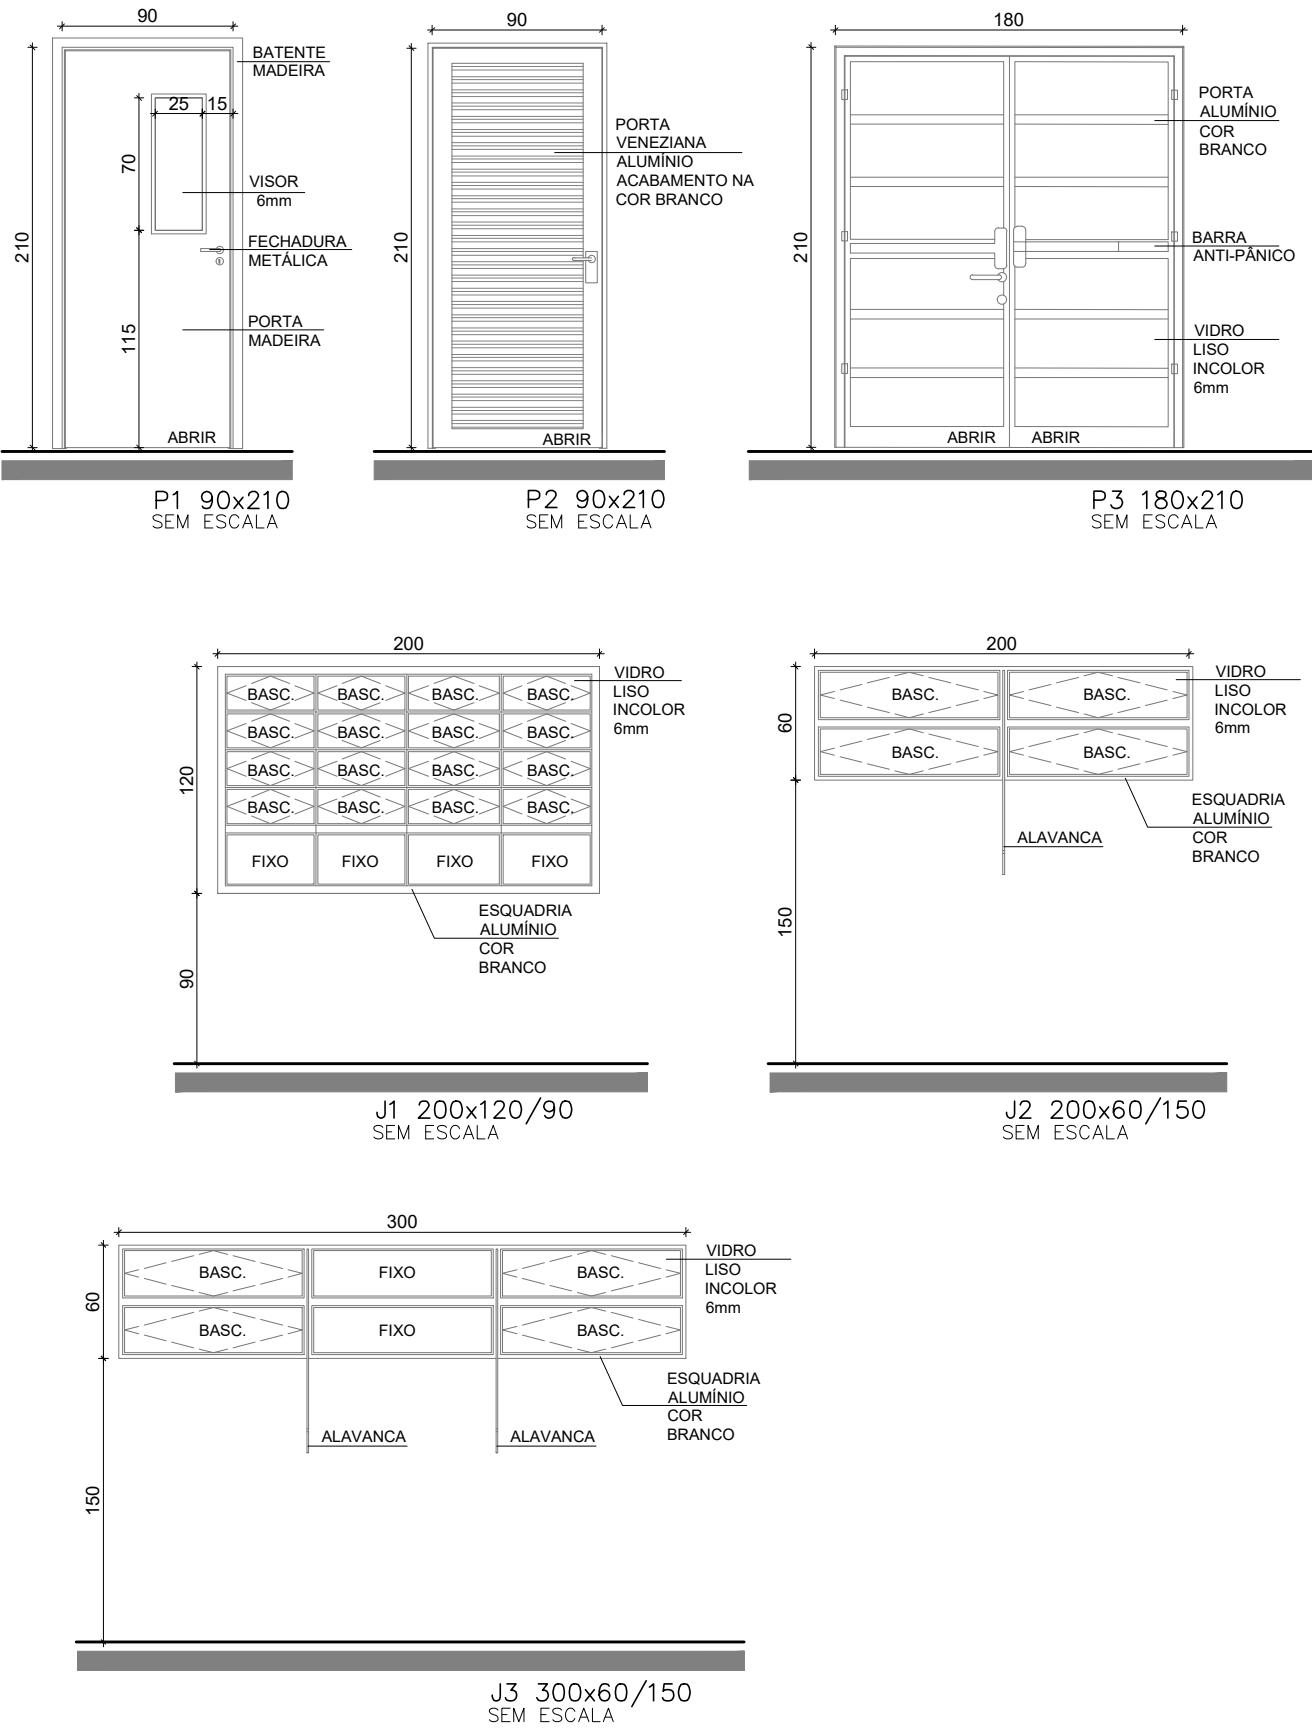

SEGUIR MEMORIAL DESCRITIVO BÁSICO PARA ACABAMENTOS INTERNOS E EXTERNOS

OBS. GERAL:
A RESPONSABILIDADE DA CONTRA PARTIDA É SOMENTE AMPLIAÇÃO, CONFORME PRANCHAS 01/02 E 02/02.

PREFEITURA MUNICIPAL DE SÃO JOSÉ DOS PINHAIS
SECRETARIA MUNICIPAL DE URBANISMO - DEPARTAMENTO DE PROJETOS

PROJETO
**PROPOSTA DE AMPLIAÇÃO -
CMEI PAPA JOÃO PAULO II**

CONTEÚDO DA PRANCHA
**PLANTA BAIXA AMPLIAÇÃO
CORTES / ELEVAÇÃO / ESQUADRIAS**

DATA
Dezembro 2024

DESENHISTA
Denise/Ana Flavia

UNIDADE
cm

PRANCHA