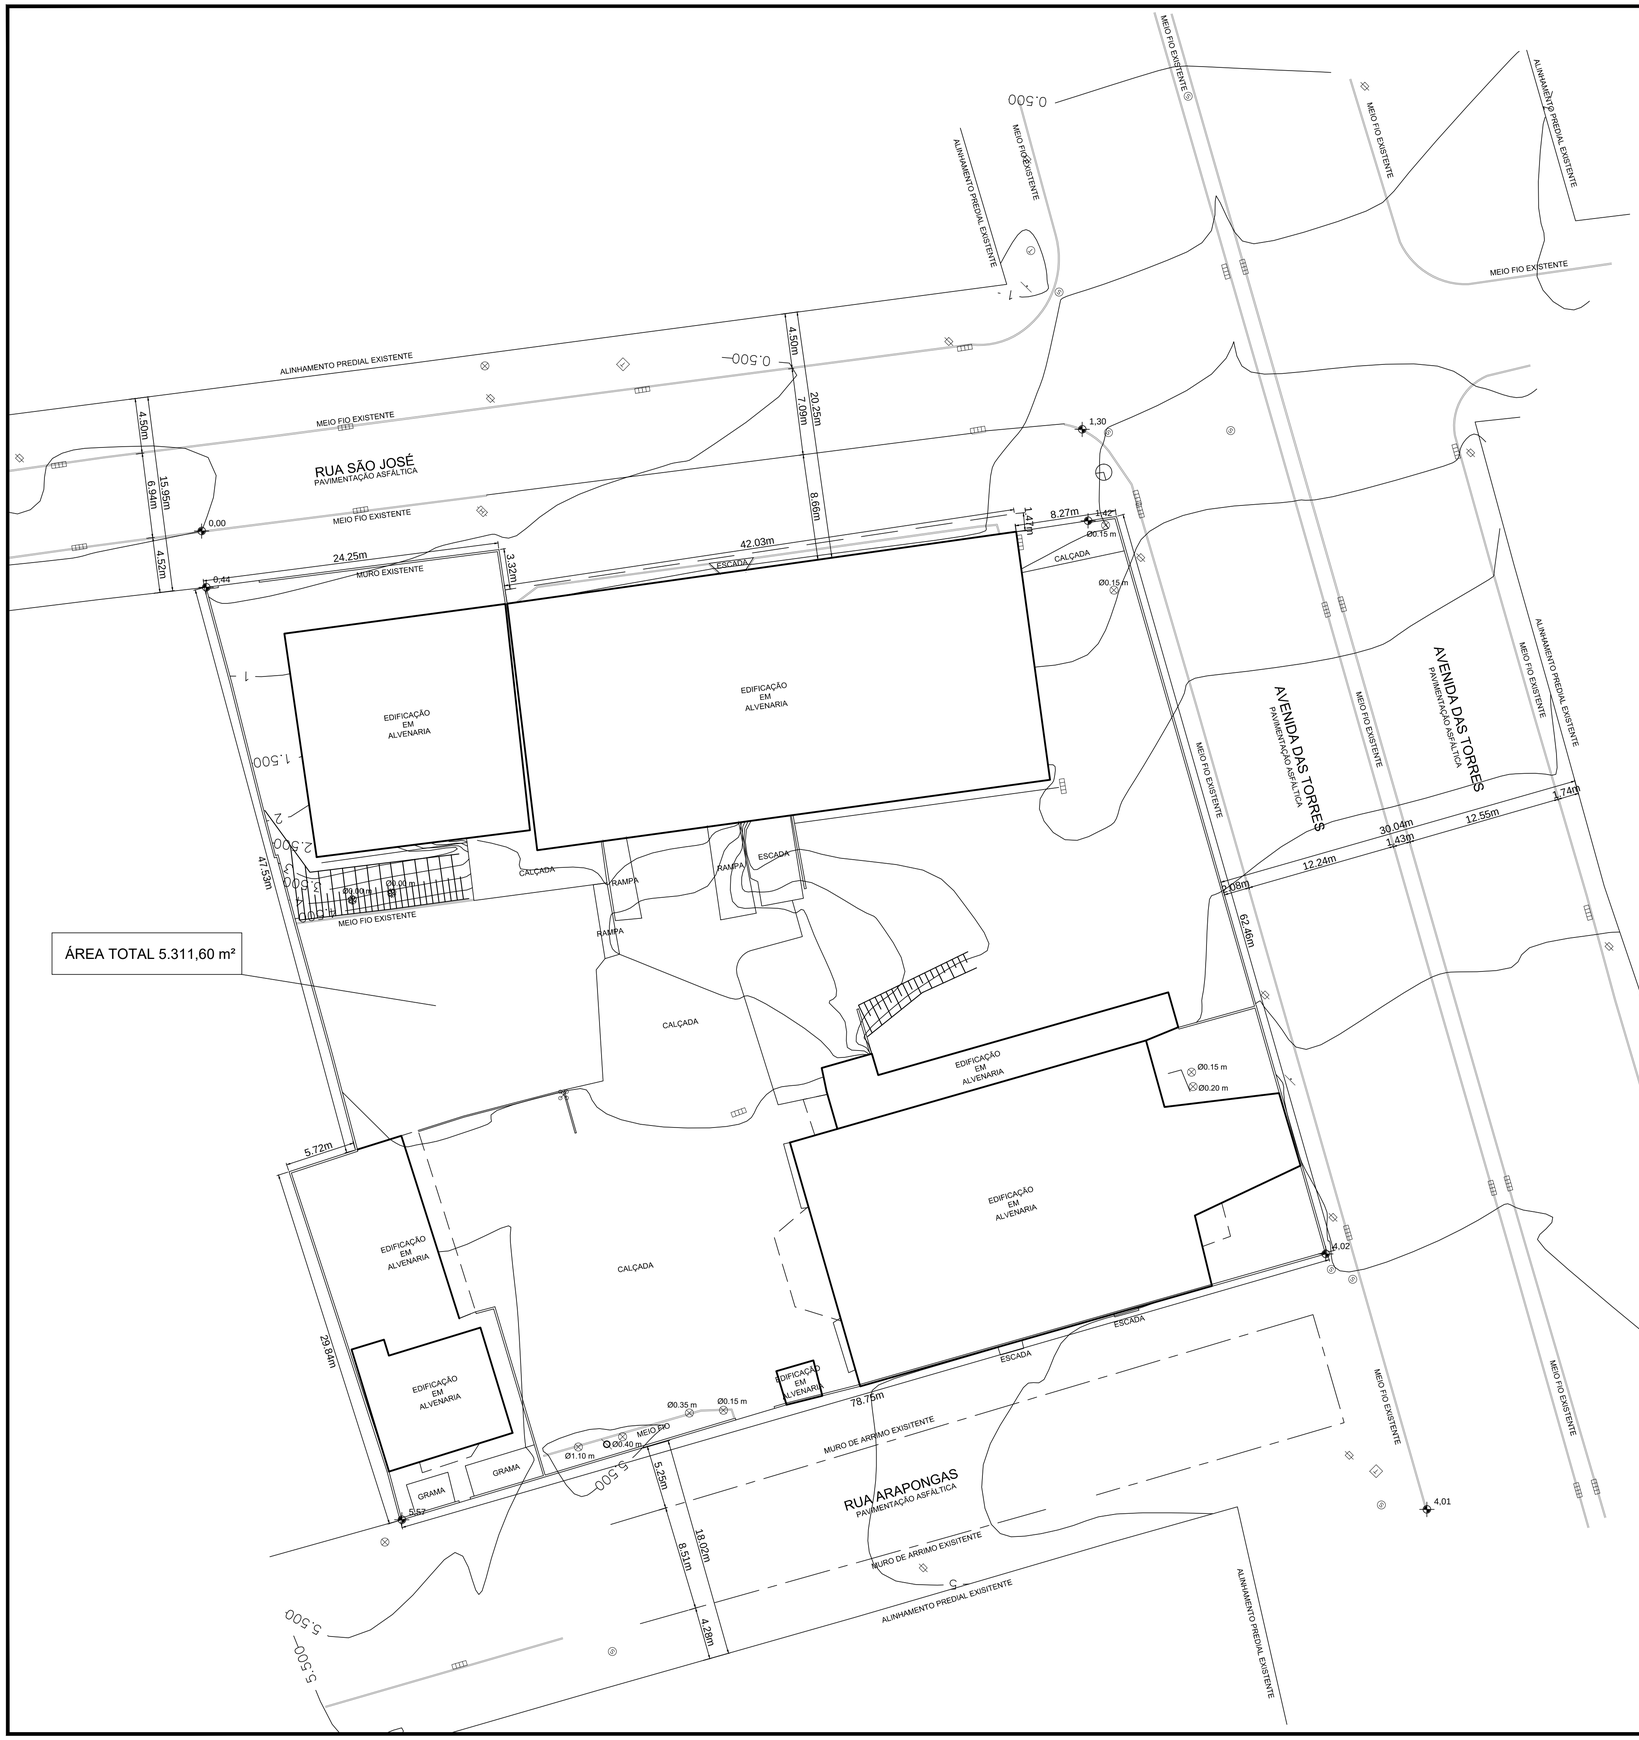


ÁREA TOTAL 5.311,60 m²

DATA DO LEVANTAMENTO
07/11/2016

## CONVENÇÕES

- ARVORE
- COQUEIRO/PALMEIRA
- BOCA DE LOBO
- POSTE QUADRADO
- POSTE INTERNO
- PLACA DE SINALIZAÇÃO
- LUMINÁRIA
- CAIXA SANEPAR RED
- CAIXA TELEFONE RED
- CAIXA TELEFONE QUAD
- HIDRANTE
- MURO
- MURETA
- MEIO FIO
- CALÇADA
- GUIA REBAIXADA
- EDIFICAÇÃO DE ALVENARIA
- EDIFICAÇÃO COBERTA
- PLACA PROPAGANDA
- PORTÃO
- VALA
- ESCADA
- 0.00 CURVA DE NÍVEL
- 0,00 REFERÊNCIA DE NÍVEL

## OBSERVAÇÕES

ENG LEVEL
ENGENHARIA & CONSULTORIA

*Av. República Argentina, 369 sala 906*
*Bairro Água Verde - Curitiba - Paraná*
*E-mail: paulo_carvalho@englevel.com.br*
*Fone/Fax:(41) 3342-7443*

CLIENTE
DIOCESE SÃO JOSÉ DOS PINHAIS – PAROQUIA SÃO CRISTÓVÃO

LOCAL
CURITIBA – PARANÁ

OBRA
LEVANTAMENTO TOPOGRÁFICO PLANIALTIMÉTRICO

OBS: DECLARAMOS QUE A COTA DE AMARRAÇÃO, NIVEIS, ALINHAMENTO E SITUAÇÃO SÃO DE INTEIRA RESPONSABILIDADE DO PROPRIETÁRIO E RESPONSÁVEL TÉCNICO ABAIXO ASSINADOS.

DIOCESE SÃO JOSÉ DOS PINHAIS - PAROQUIA SÃO CRISTÓVÃO

ENG. PAULO RICARDO WENZEL DE CARVALHO - CREA PR 014987 / D

Prancha: 01/01

Arquivo: 5212_16.DWG

| Levantamento | Desenho | Escala( s.) | Unidade( s.) | Data | AREA TOTAL |
|---|---|---|---|---|---|
| VINICIUS | EDUARDO | 1:250 | Metros | 10/11/2016 | INDICADA m² |