



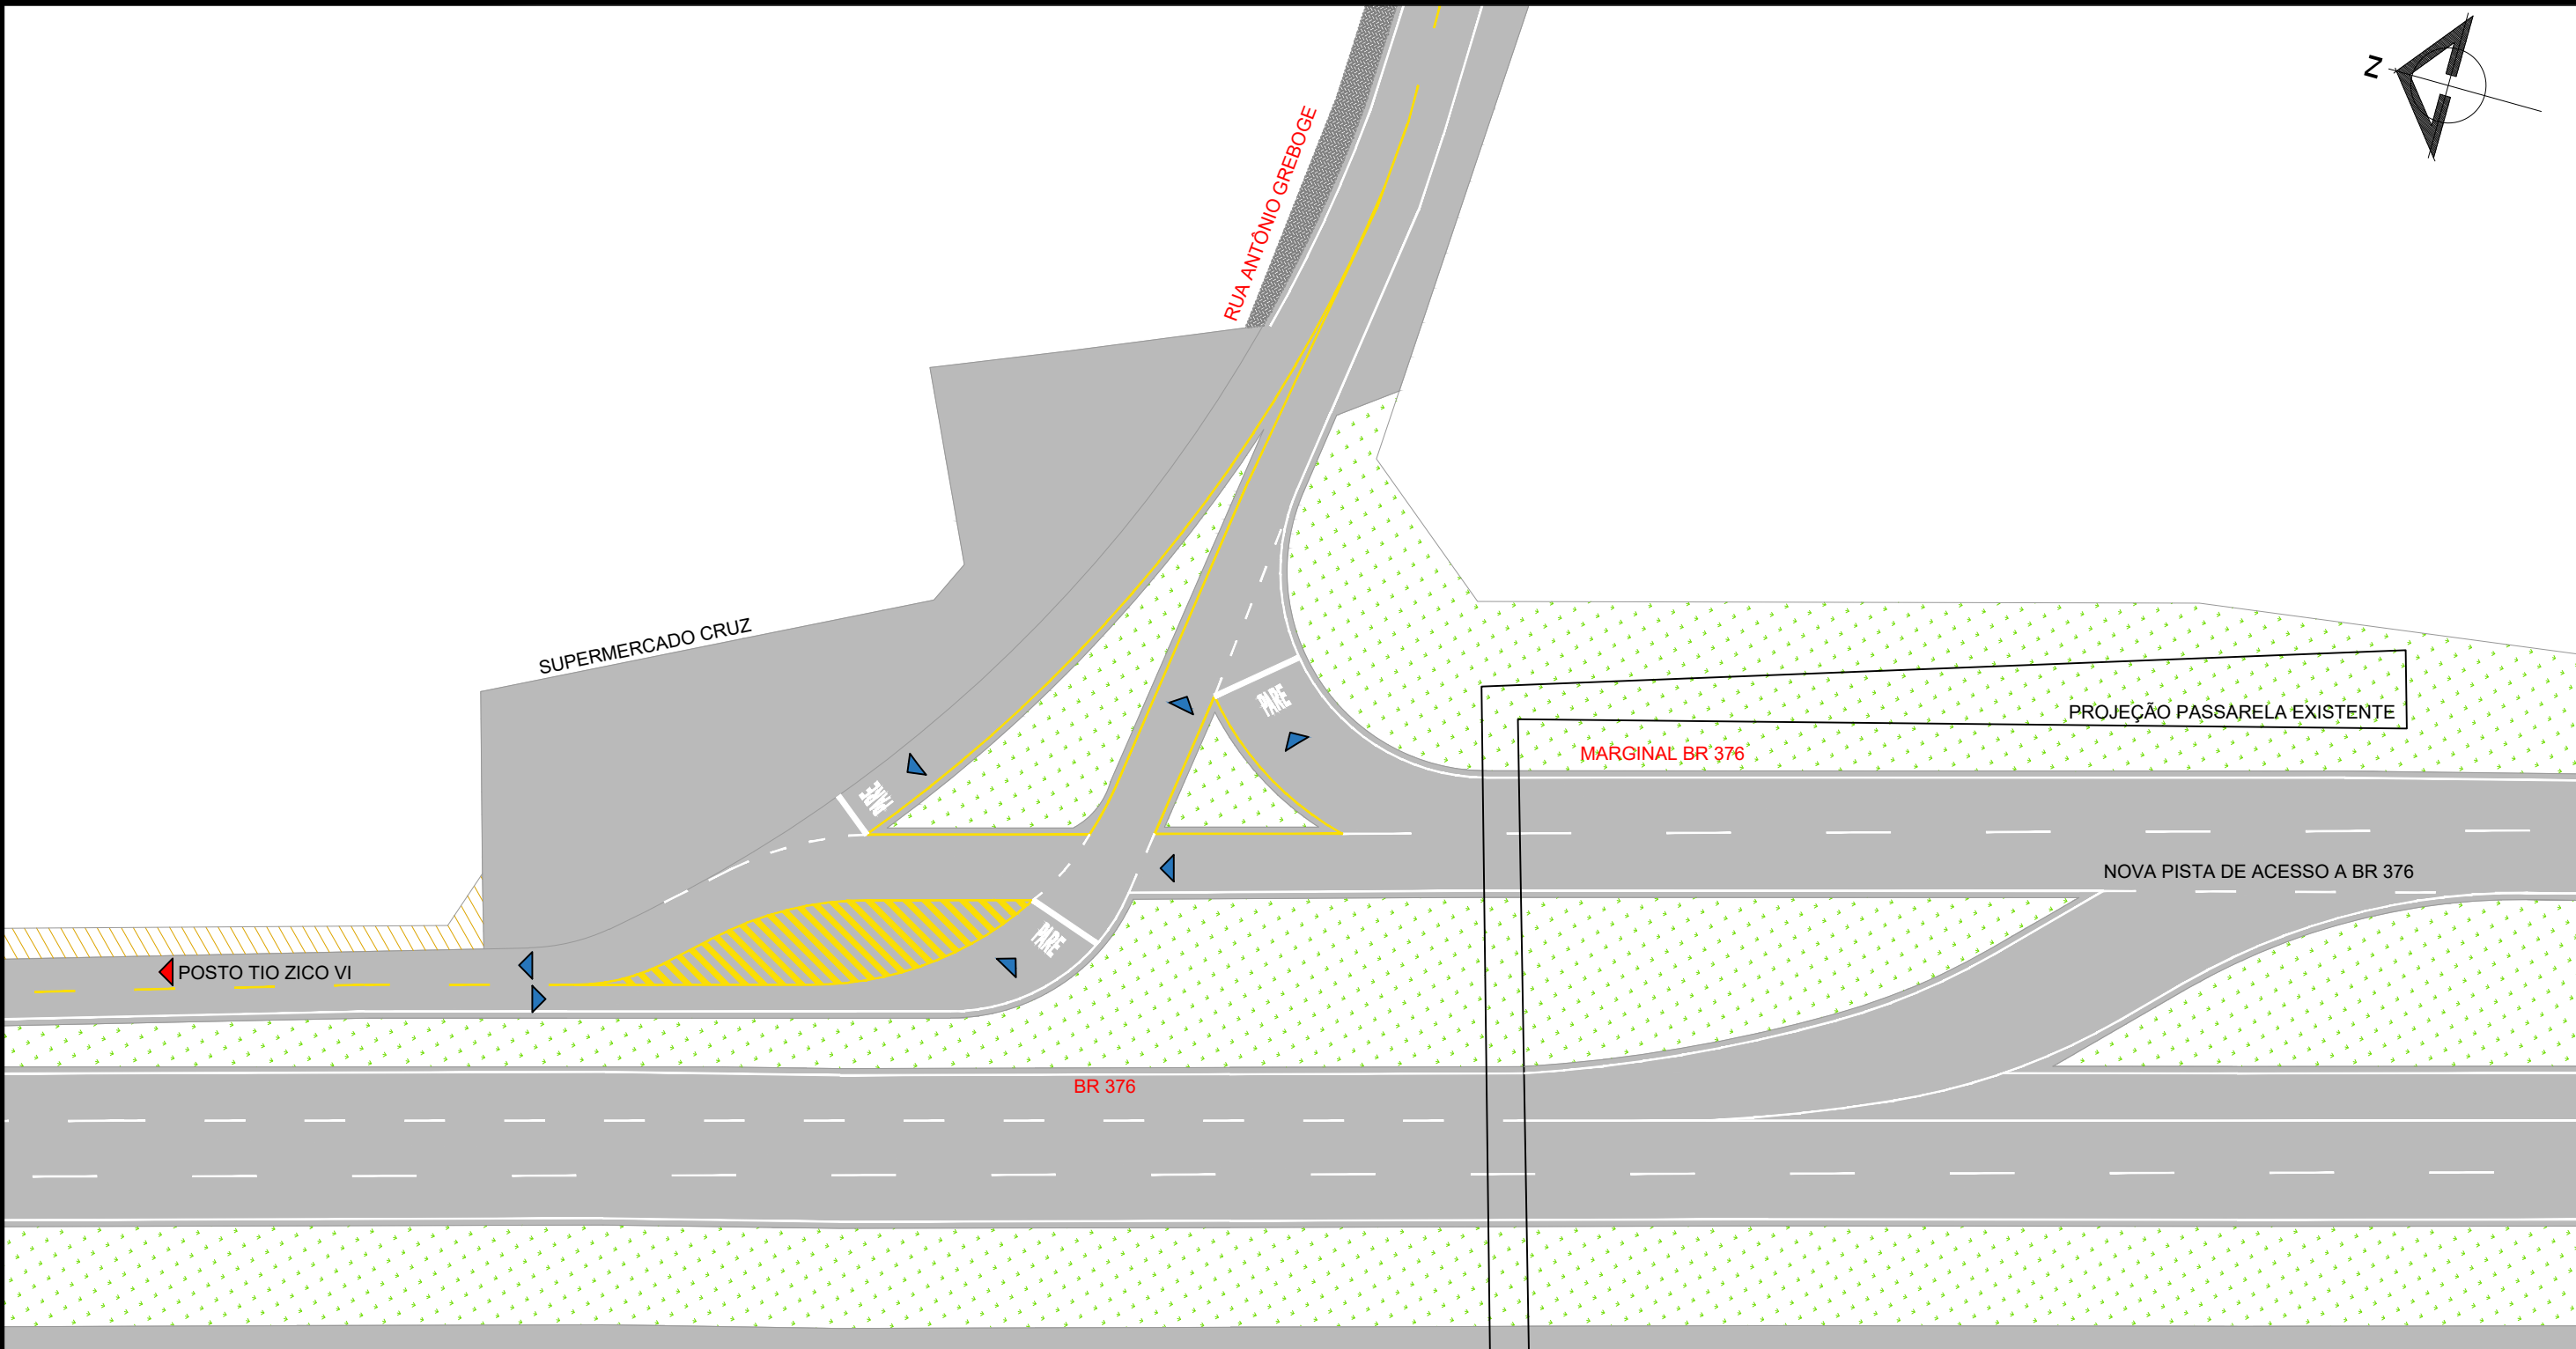

IMPLANTAÇÃO RUA ANTÔNIO GREBOGE X BR 376
ESC.: 1/500

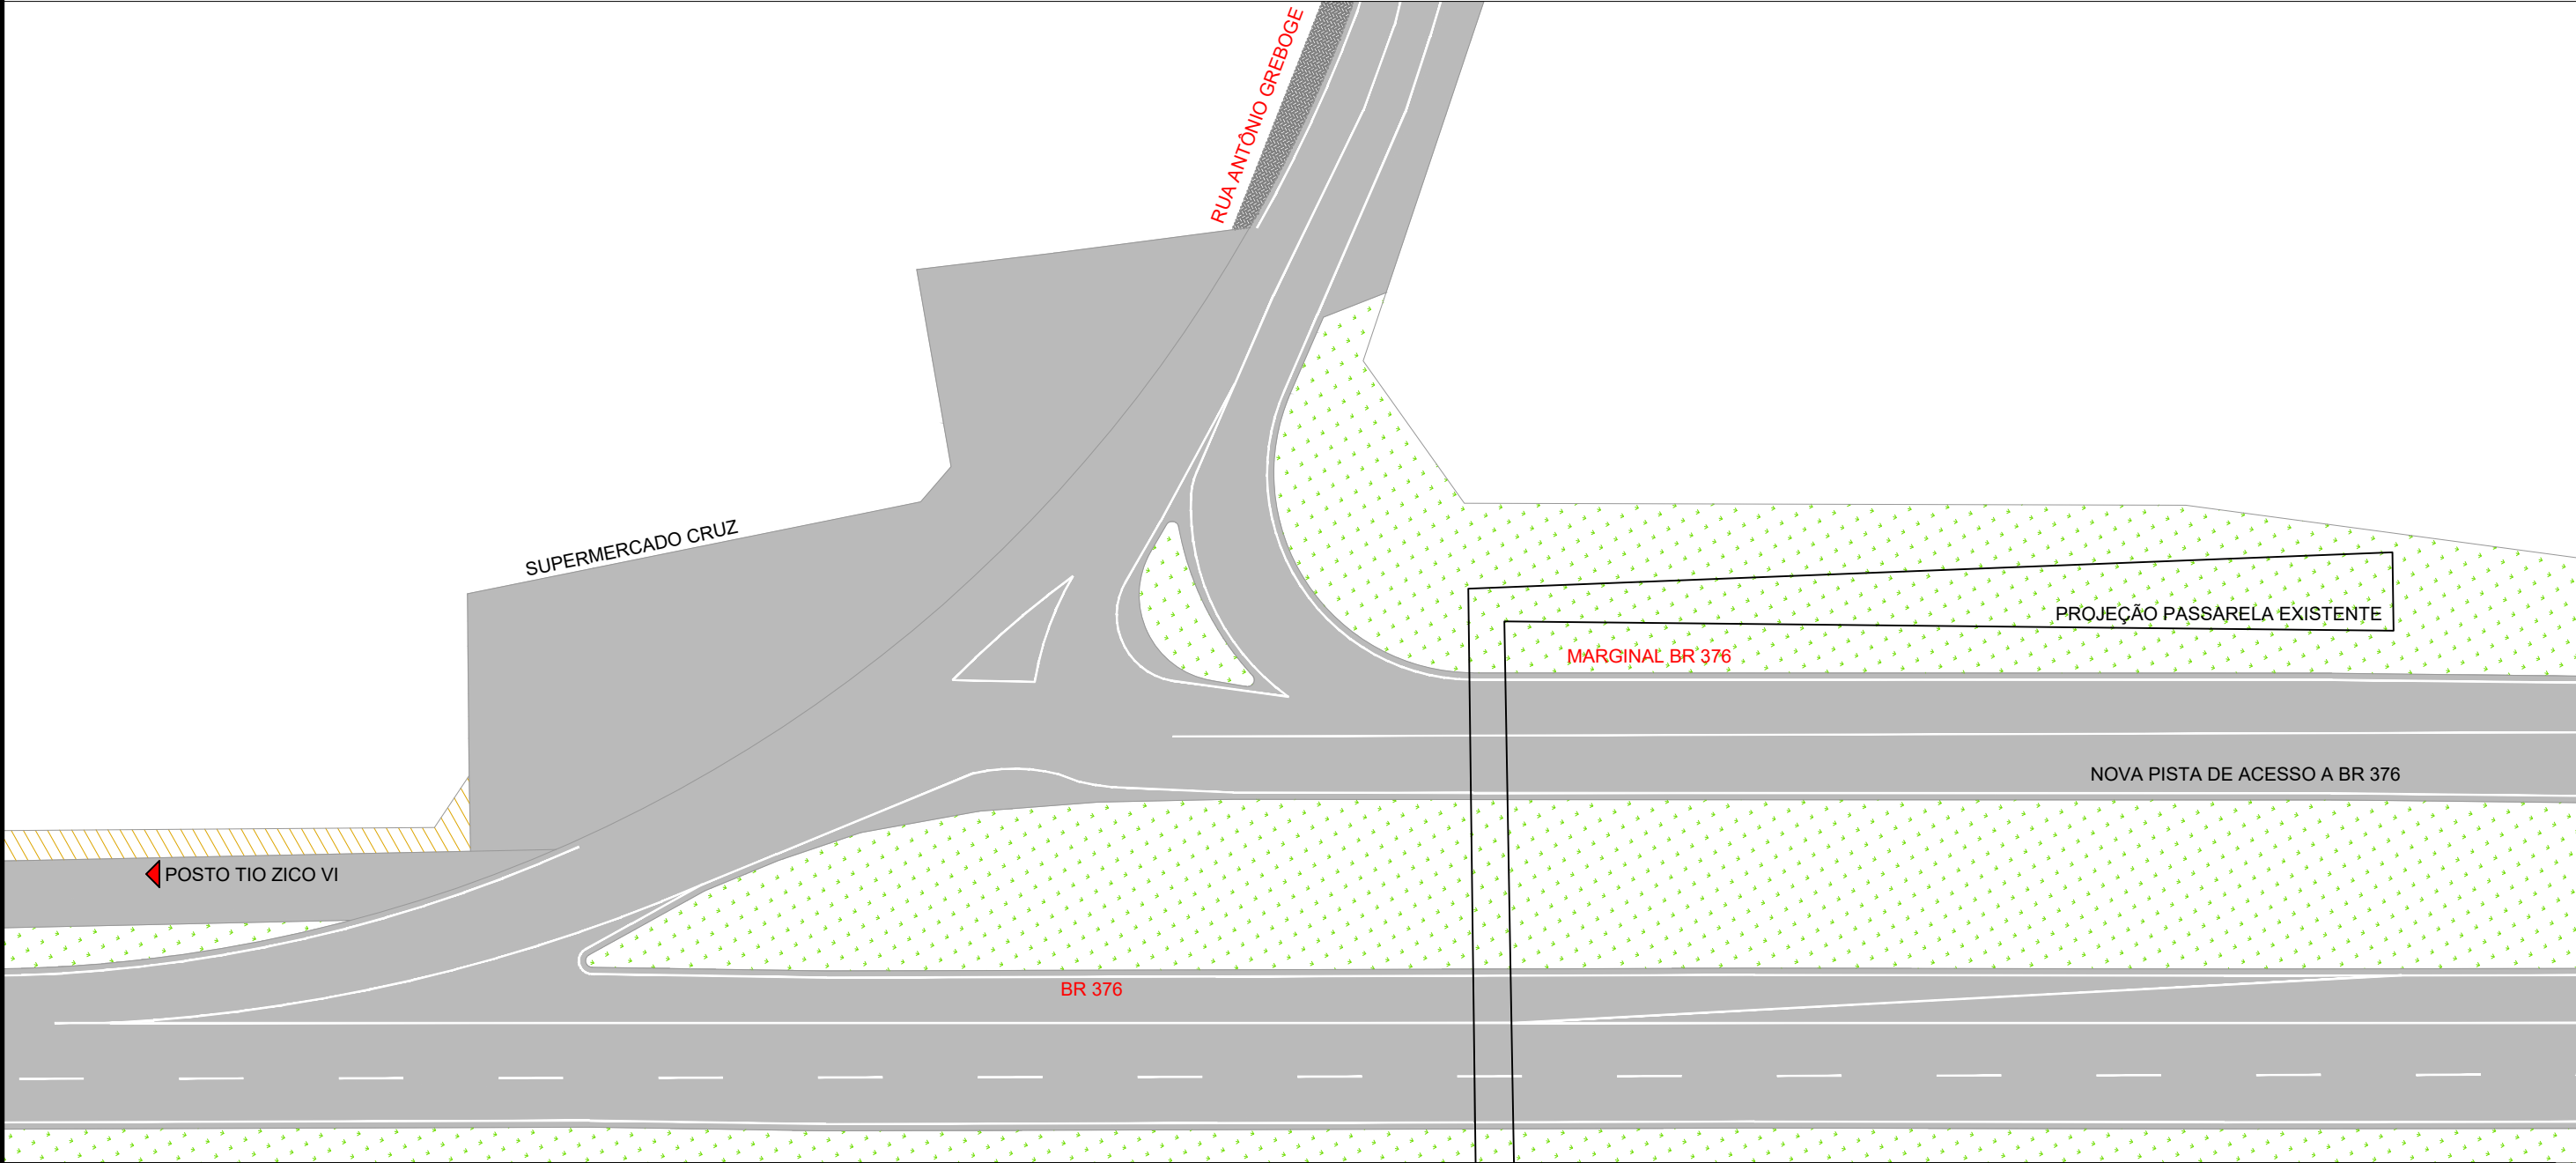

SITUAÇÃO ATUAL - IMPLANTAÇÃO RUA ANTÔNIO GREBOGE X BR 376
ESC.: 1/500

- * NOTAS
- TRATA-SE DE CROQUI NÃO EXECUTIVO, APENAS PARA REFERÊNCIA;
 - PROJETO BASEADO EM IMAGEM AÉREA;
 - TODAS AS MEDIDAS ESTÃO EM CENTÍMETROS;

PREFEITURA MUNICIPAL DE SÃO JOSÉ DOS PINHAIS
SECRETARIA MUNICIPAL DE TRANSPORTES E TRÂNSITO
DEPARTAMENTO MUNICIPAL DE TRÂNSITO
DIVISÃO DE ENGENHARIA DE TRÁFEGO



PROJETO: ALTERAÇÃO DE ACESSO E SISTEMA VIÁRIO

CONTEÚDO/REFERÊNCIA:
IMPLANTAÇÃO
IMPLANTAÇÃO NOVA PISTA DE ACESSO, SINALIZAÇÃO E CANTEIROS

LOCAL: BAIRRO CAMPO LARGO DA ROSEIRA
RUA ANTÔNIO GREBOGE X BR 376

AUTOR:

AUTOR:

ANGELO GUSTAVO GUERRA
ARQUITETO - CAU A 197218-9

PEDRO ANGELO DA SILVA NETO
ARQUITETO - CAU A 194293-0

DESENHO: ANGELO GUERRA

ESCALA: INDICADAS

DATA: 30/07/2024

PRANCHA:

ARQUIVO: BR 376 X RUA ANÔNIO
GREBOGE.DWG

REVISÃO: R00

OBSERVAÇÕES:

01/01