


ANEXO I – CROQUI DAS MUDANÇAS PRETENDIDAS NO PIT BORDA DO CAMPO

COBERTURA METÁLICA
COM 610,22 m²

PE DIREITO LIVRE POR
BAIXO DE 450cm

i aprox. 12%

PE DIREITO LIVRE POR
BAIXO DE 300cm

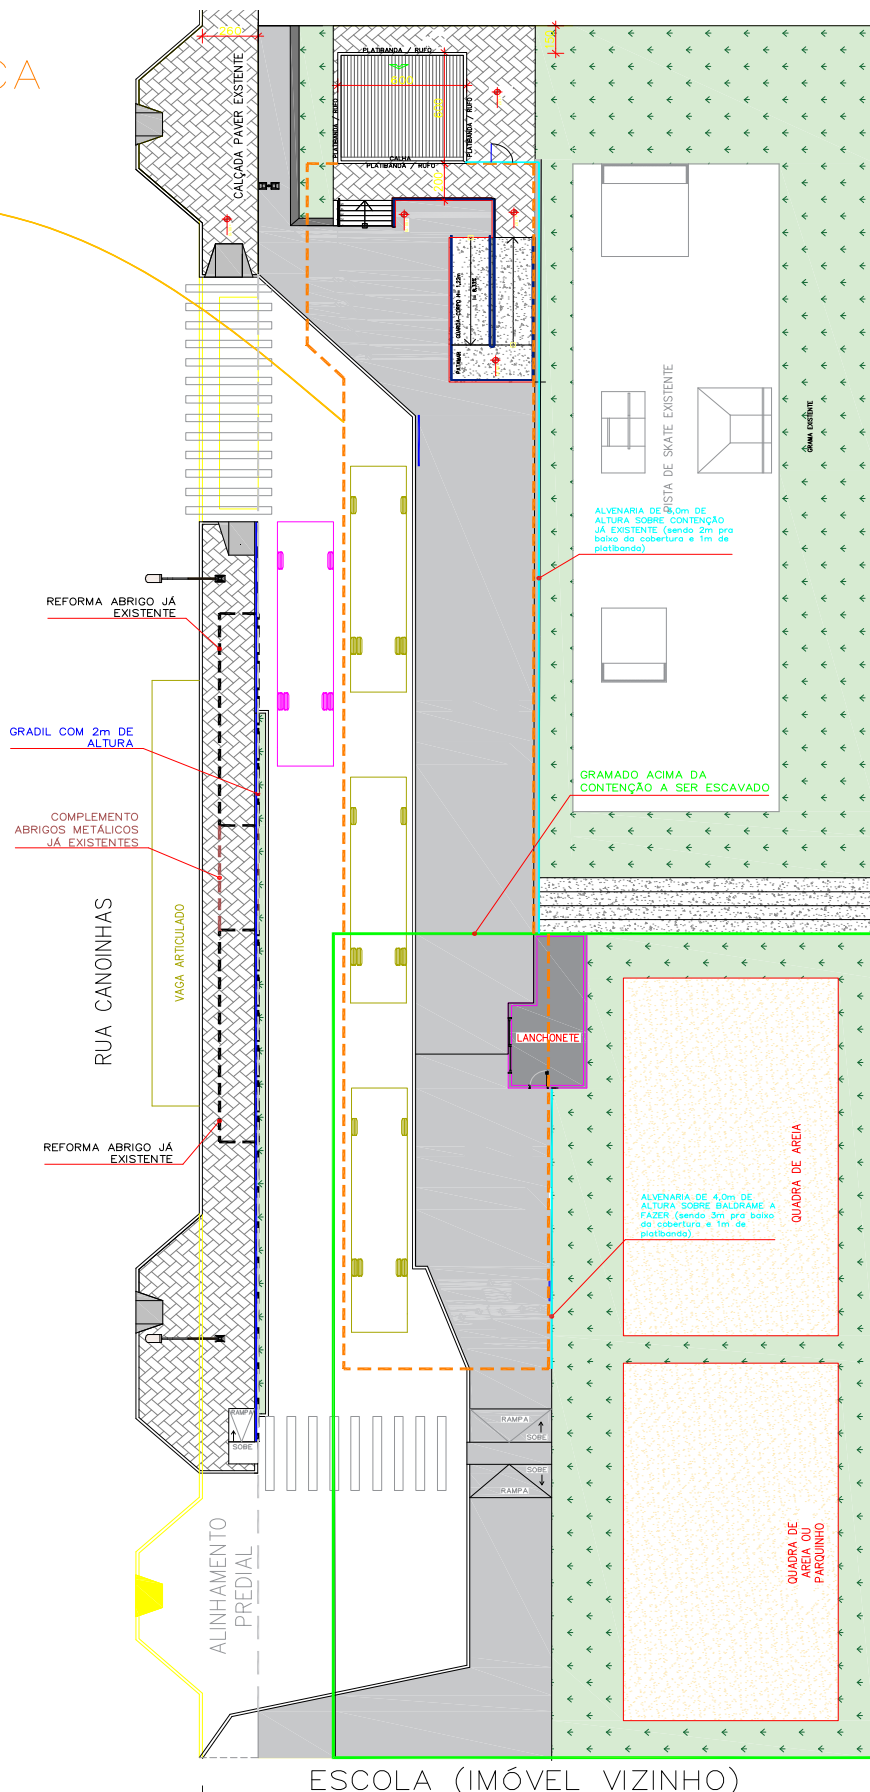

ESCOLA (IMÓVEL VIZINHO)



ANEXO II – RELAÇÃO DE SERVIÇOS PARA MUDANÇAS PRETENDIDAS NO PIT BORDA DO CAMPO

QUANTITATIVO MELHORIAS PIT BORDA DO CAMPO (SINAPI REFERENCIA setembro 2025)			
	SERVIÇO	UNIDADE	QUANT.
1	PROJETO COBERTURA METÁLICA (INCLUIR FUNDAÇÃO EM CONCRETO)	m2	610,22
2	COBERTURA METALICA COM PILARES METALICOS E FUNDAÇÃO EM CONCRETO ARMADO[	m2	610,22
3	CALHA	m	65,50
4	RETIRADA PAVER	m2	809,87
5	RETIRADA PEQUENA CONTENÇÃO DO CAMPO E ESCAVAÇÃO TERRA EXCEDENTE	m3	1520,84
6	ESCAVAÇÃO BASE ASFALTO	m3	594,94
7	BOTA FORA	m3	3862,73
8	BASE ASFALTO lastro de brita graduda	m3	297,47
9	BASE ASFALTO saibro	m3	297,47
10	ASFALTO	m3	39,00
11	PAVER	m2	3,48
12	CALÇADA EM CONCRETO	m3	33,09
13	MEIO FIOS	m	159,38
14	GRADIL FECHAMENTO TERMINAL COM PINTURA EPOXI	m2	99,42
15	PINTURA GRADIL	m2	298,26
16	BALDRAME PARA ALVENARIA APOIADA SOBRE ESTACAS BROCAS	m	18,29
17	ALVENARIA	m2	198,90
18	AREIA PARA CAMPOS / PARQUINHO	m2	380,00
19	TERRA PRETA PARA GRAMA	m2	267,30
20	REFORMA ABRIGOS DE ONIBUS METROPOLITANO (REFORMA DOS 2 ABRIGOS EXISTENTES E COMPLEMENTO DE + UM ABRIGO ENTRE OS JÁ EXISTENTES)	global	1,00
21	LANCHONETE	m2	26,08