ANEXO VIII - PRANCHA DE ACESSO AO CONDOMÍNIO

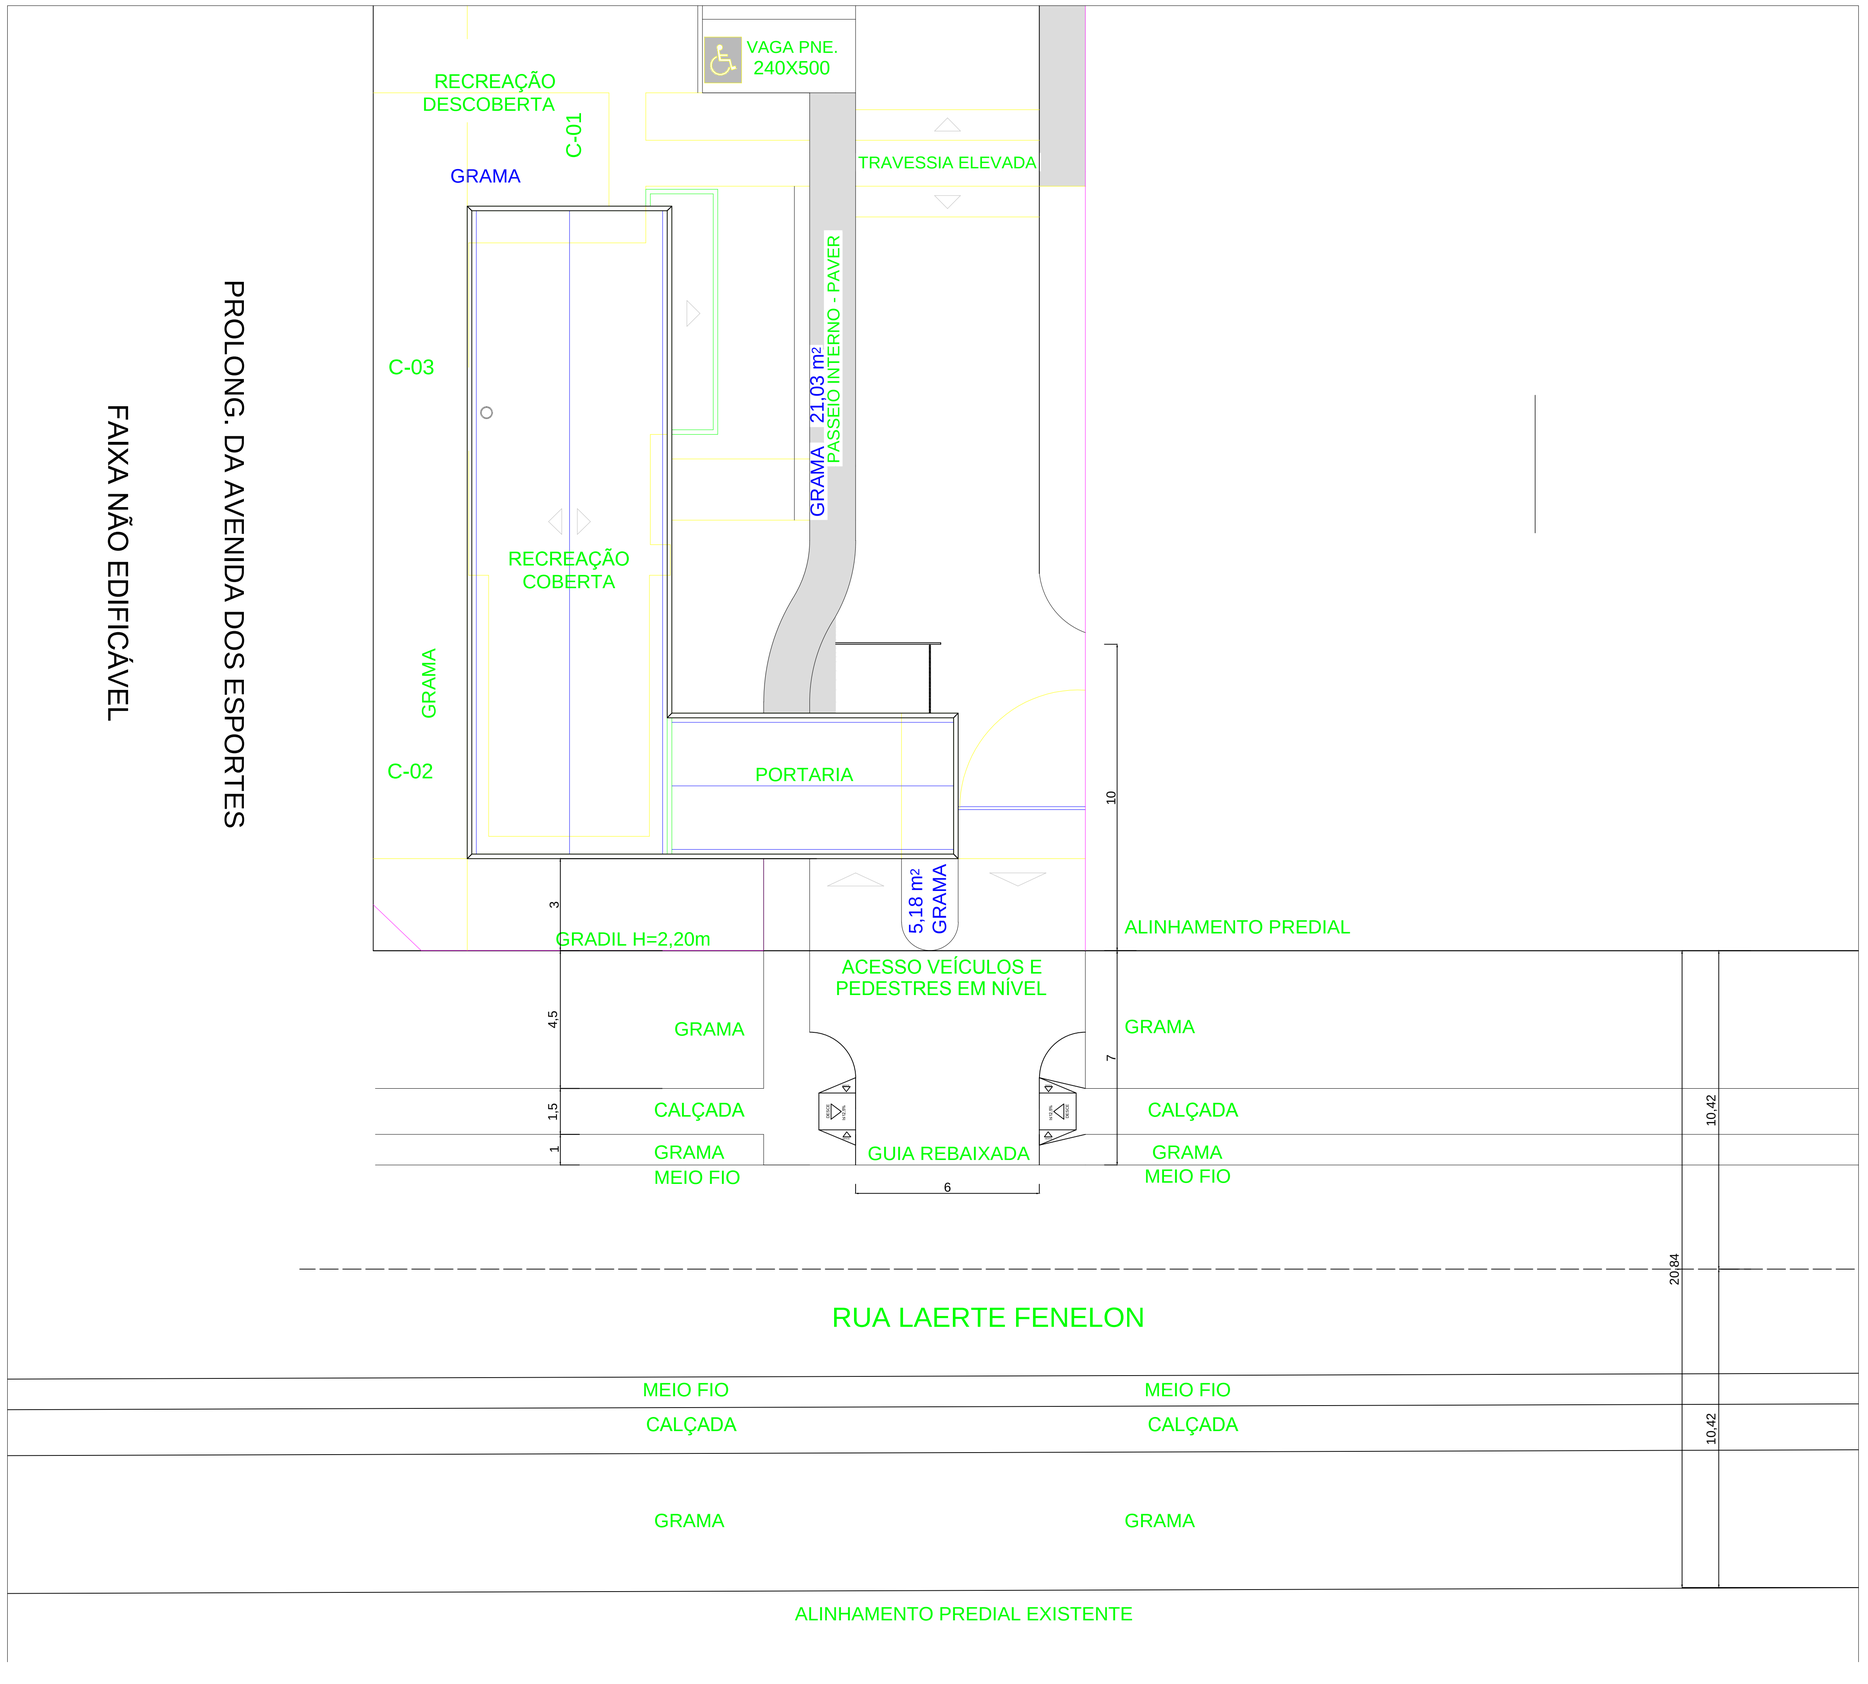

INFRAESTRUTURA EXISTENTE
REDE DE ENERGIA ELÉTRICA
REDE DE AGUA VIA SANEPAR
REDE DE ESGOTO VIA SANEPAR
COLETA DE RESÍDUOS SÓLIDOS VIA PREFEITURA
REDE DE TELEFONIA E TV A CABO
TRANSPORTE COLETIVO
PAVIMENTAÇÃO DE RUA - ANTI PÓ

INDICAÇÃO FISCAL	ZONEAMENTO	LOTE	QUADRA	PLANTA
031230025000-01	ZR3	D654		SUBDIVISÃO

F.M.S.P.

OBRA:
CONDOMÍNIO DE SUBLOTES
GEMINADAS UNIFAMILIARES EM ALVENARIA
RUA LAERTE FENELON – SÃO JOSÉ DOS PINHAIS - PR

PROPRIETÁRIO: ASS:
GARANTIA INCORPORADORA LTDA.
RESPONSÁVEL PROJETO: ASS:
ARQ. ANDRE MARÉS DE SOUZA - CAU A40218-4
RESPONSÁVEL TÉCNICO: ASS:
ARQ. ANDRE MARÉS DE SOUZA - CAU A40218-4 PR
EXECUÇÃO:
GARANTIA INCORPORADORA LTDA.
REFERÊNCIA:
COBERTURA, TABELA ÁREAS BOUGANVILLE

ANDRE MARÉS ARQUITETURA

RUA MACHADO DE ASSIS 60, LN.03 JUVEVÊ CURITIBA PR 41 3023 3690 www.andremares.arq.br

19/04/2017