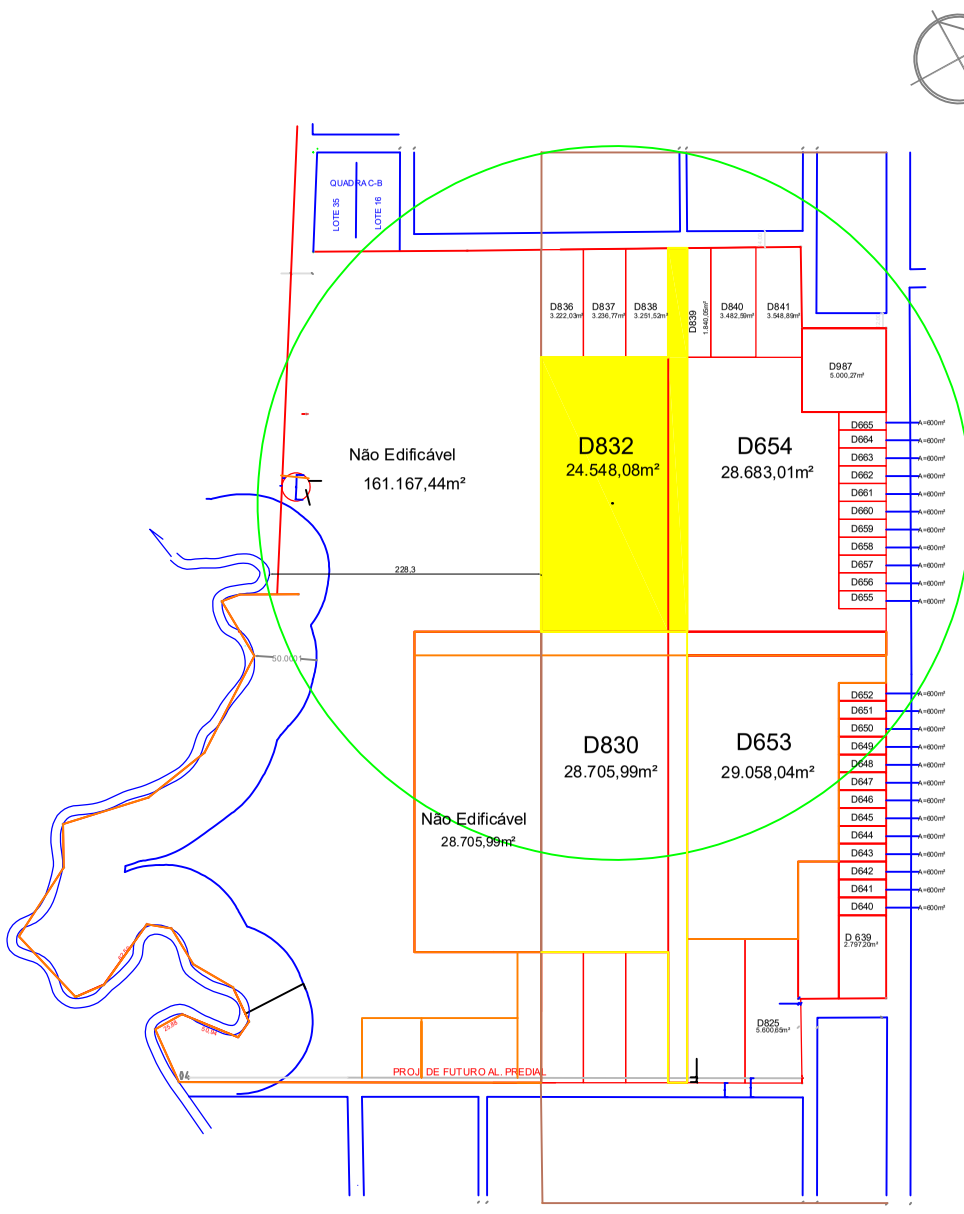

SITUAÇÃO SUBDIVISÃO

RAIO 800m

RAIO 300m

EMPREENDIMENTO
ARBORETTO

ESCALA1:250

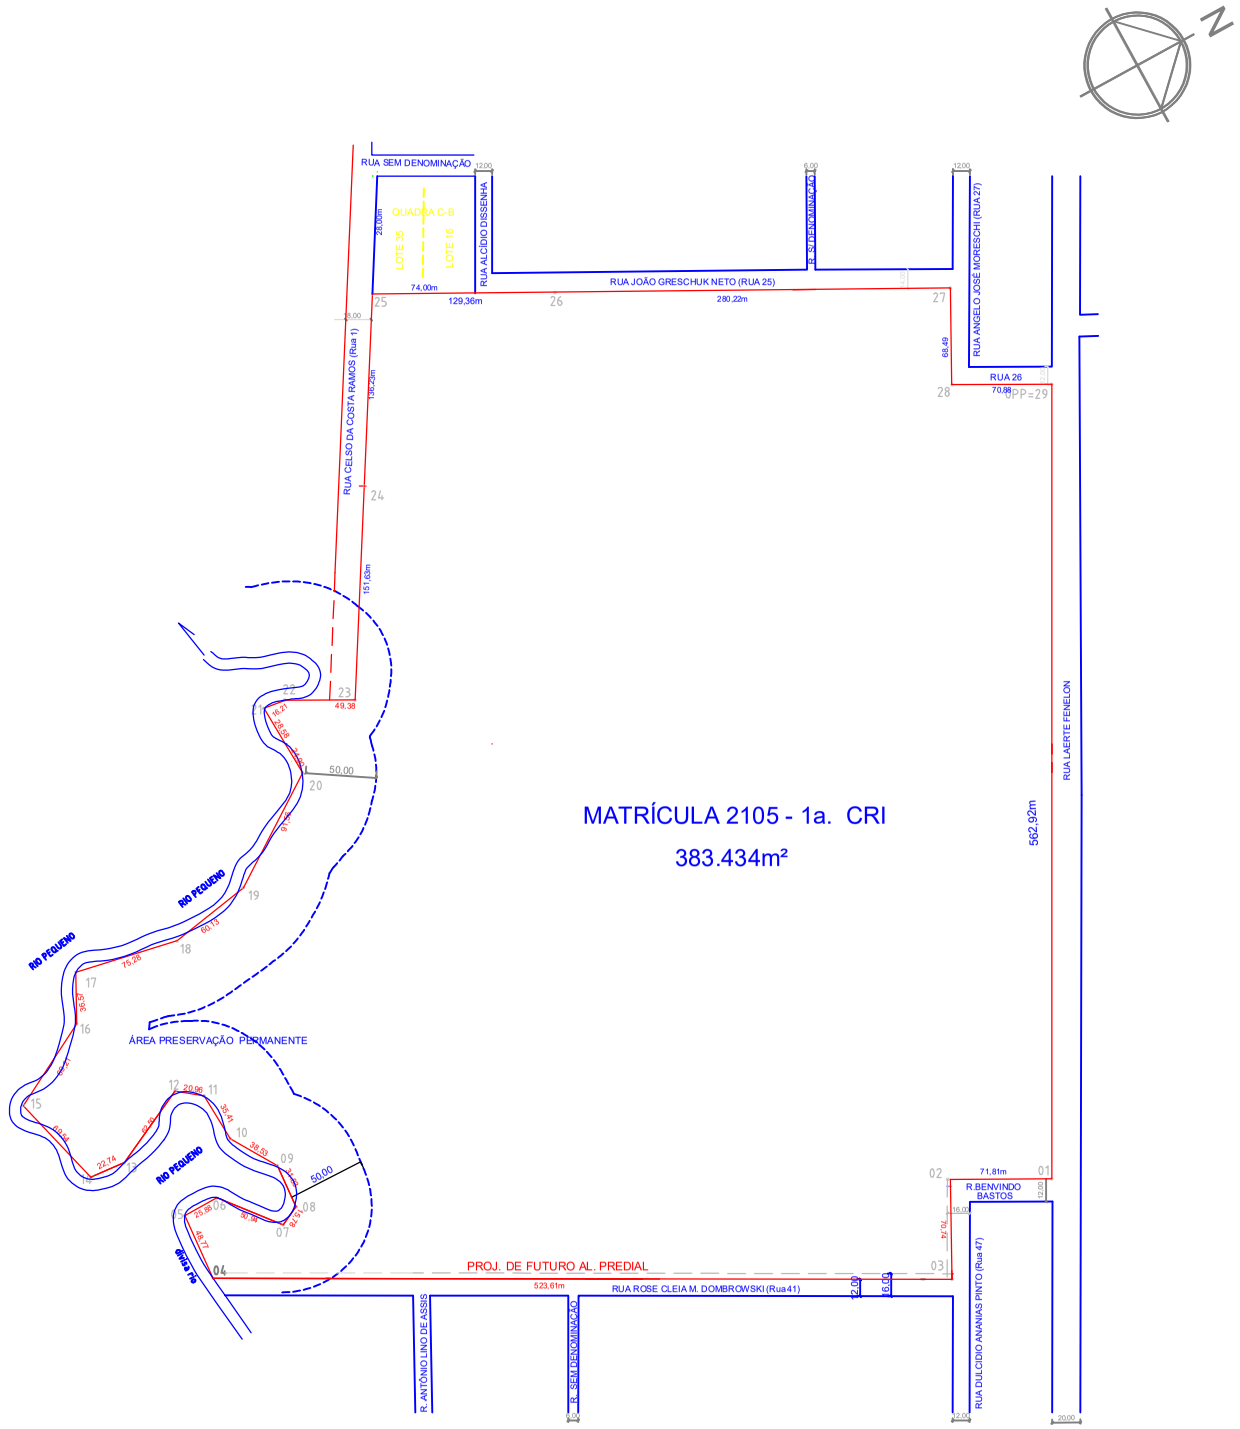

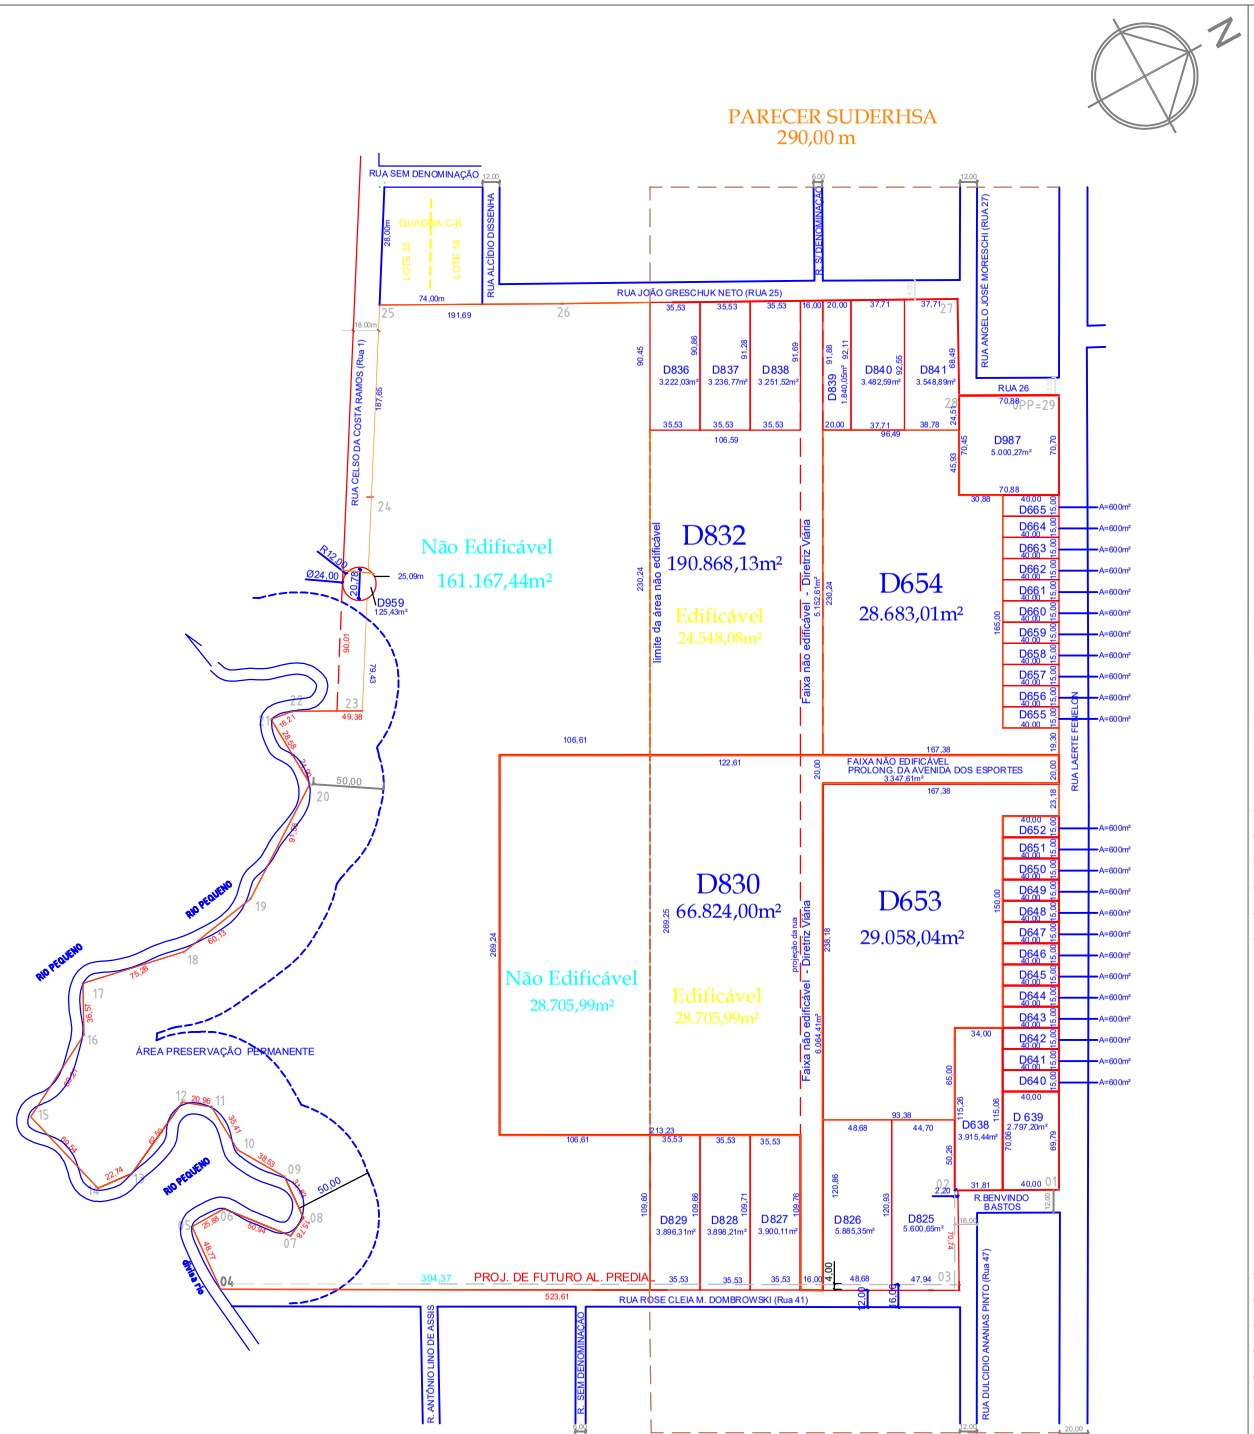

D 987	5.000,27m²	D 647	600,00m²
D 959	125,43m²	D 648	600,00m²
D 841	3.548,89m²	D 649	600,00m²
D 840	3.482,59m²	D 650	600,00m²
D 839	1.840,05m²	D 651	600,00m²
D 838	3.251,52m²	D 652	600,00m²
D 837	3.236,77m²	D 653	29.058,04m²
D 836	3.222,03m²	D 654	28.683,01m²
D 832	190.868,13m²	D 655	600,00m²
D 830	66.824,00m²	D 656	600,00m²
D 829	3.896,31m²	D 657	600,00m²
D 828	3.898,21m²	D 658	600,00m²
D 827	3.900,11m²	D 659	600,00m²
D 826	5.885,35m²	D 660	600,00m²
D 825	5.600,65m²	D 661	600,00m²
D 638	3.915,44m²	D 662	600,00m²
D 639	2.797,20m²	D 663	600,00m²
D 640	600,00m²	D 664	600,00m²
D 641	600,00m²	D 665	600,00m²
D 642	600,00m²	TOTAL	383.434,00m²
D 643	600,00m²		
D 644	600,00m²		
D 645	600,00m²		
D 646	600,00m²		

continua

INDICAÇÃO FISCAL: 03.123.0005/000 | PLANTA: SUBDIVISÃO (COLÔNIA GUATUPÊ) | ZONEAMENTO: ZR-3 / SEAV | REG. IMÓVEL: 2.105 - 1° OFÍCIO

INFRA-ESTRUTURA: PAV. ASFÁLTICA, REDE ELÉTRICA, REDE TELEFÔNICA, REDE DE ÁGUA , ILUMINAÇÃO PÚBLICA, COLETA DE LIXO E REDE DE ESGOTO

OBSERVAÇÕES: AS MEDIDAS, COTAS, CONFRONTAÇÕES E ÁREAS, SÃO DE RESPONSABILIDADE DO PROPRIETÁRIO E DO AUTOR DO PROJETO.

D.E.A.CORDO COM ARTIGO 18 DA LEI 6.766/79, O PRAZO PARA REGISTRO EM CARTÓRIO DO PRESENTE PROJETO DE SUBDIVISÃO É DE 180 DIAS. A INOBSERVÂNCIA DESSE PRAZO RESULTARÁ NA CADUCIDADE DESTA APROVAÇÃO.

PROPRIETÁRIO: GARANTIA INCORPORADORA LTDA | REPRESENTANTE: GILMAR LONGO DA ROCHA | ASSINATURA

RESPONSÁVEL TÉCNICO: RENE JOSE RODRIGUES JR. CREA PR - 87895/D | ASSINATURA

OBRA: SUBDIVISÃO DE ÁREA URBANA EM LOTES DENOMINADOS D987, D959, D841, D840, D839, D838, D837, D836, D832, D830, D829, D828, D827, D826, D825, D638,D639, D640, D641, D642, D643, D644, D645, D646, D647, D648, D649, D650, D651, D652, D653, D654, D655, D656, D657, D658, D659, D660, D661, D662, D663, D664, D665.

REFERÊNCIA: SITUAÇÃO ATUAL E SUBDIVIDIDA | LOCAL: COLÔNIA GUATUPÊ - NÚCLEO RESIDENCIAL YPÊ | PRANCHA: ÚNICA

ÁREA: 383.434,00m² | ESCALA: 1 / 2500 | DATA: MARÇO 2010

OBSERVAÇÕES

ARQUITETO RENE RODRIGUES
arquitetura - interiores - execução - design
tel.: (41) 3016 0917 cel.: (41) 9928 0271 e-mail: arquiteto@renerodrigues.com.br