


RUA CANUTO M. DE ARAÚJO

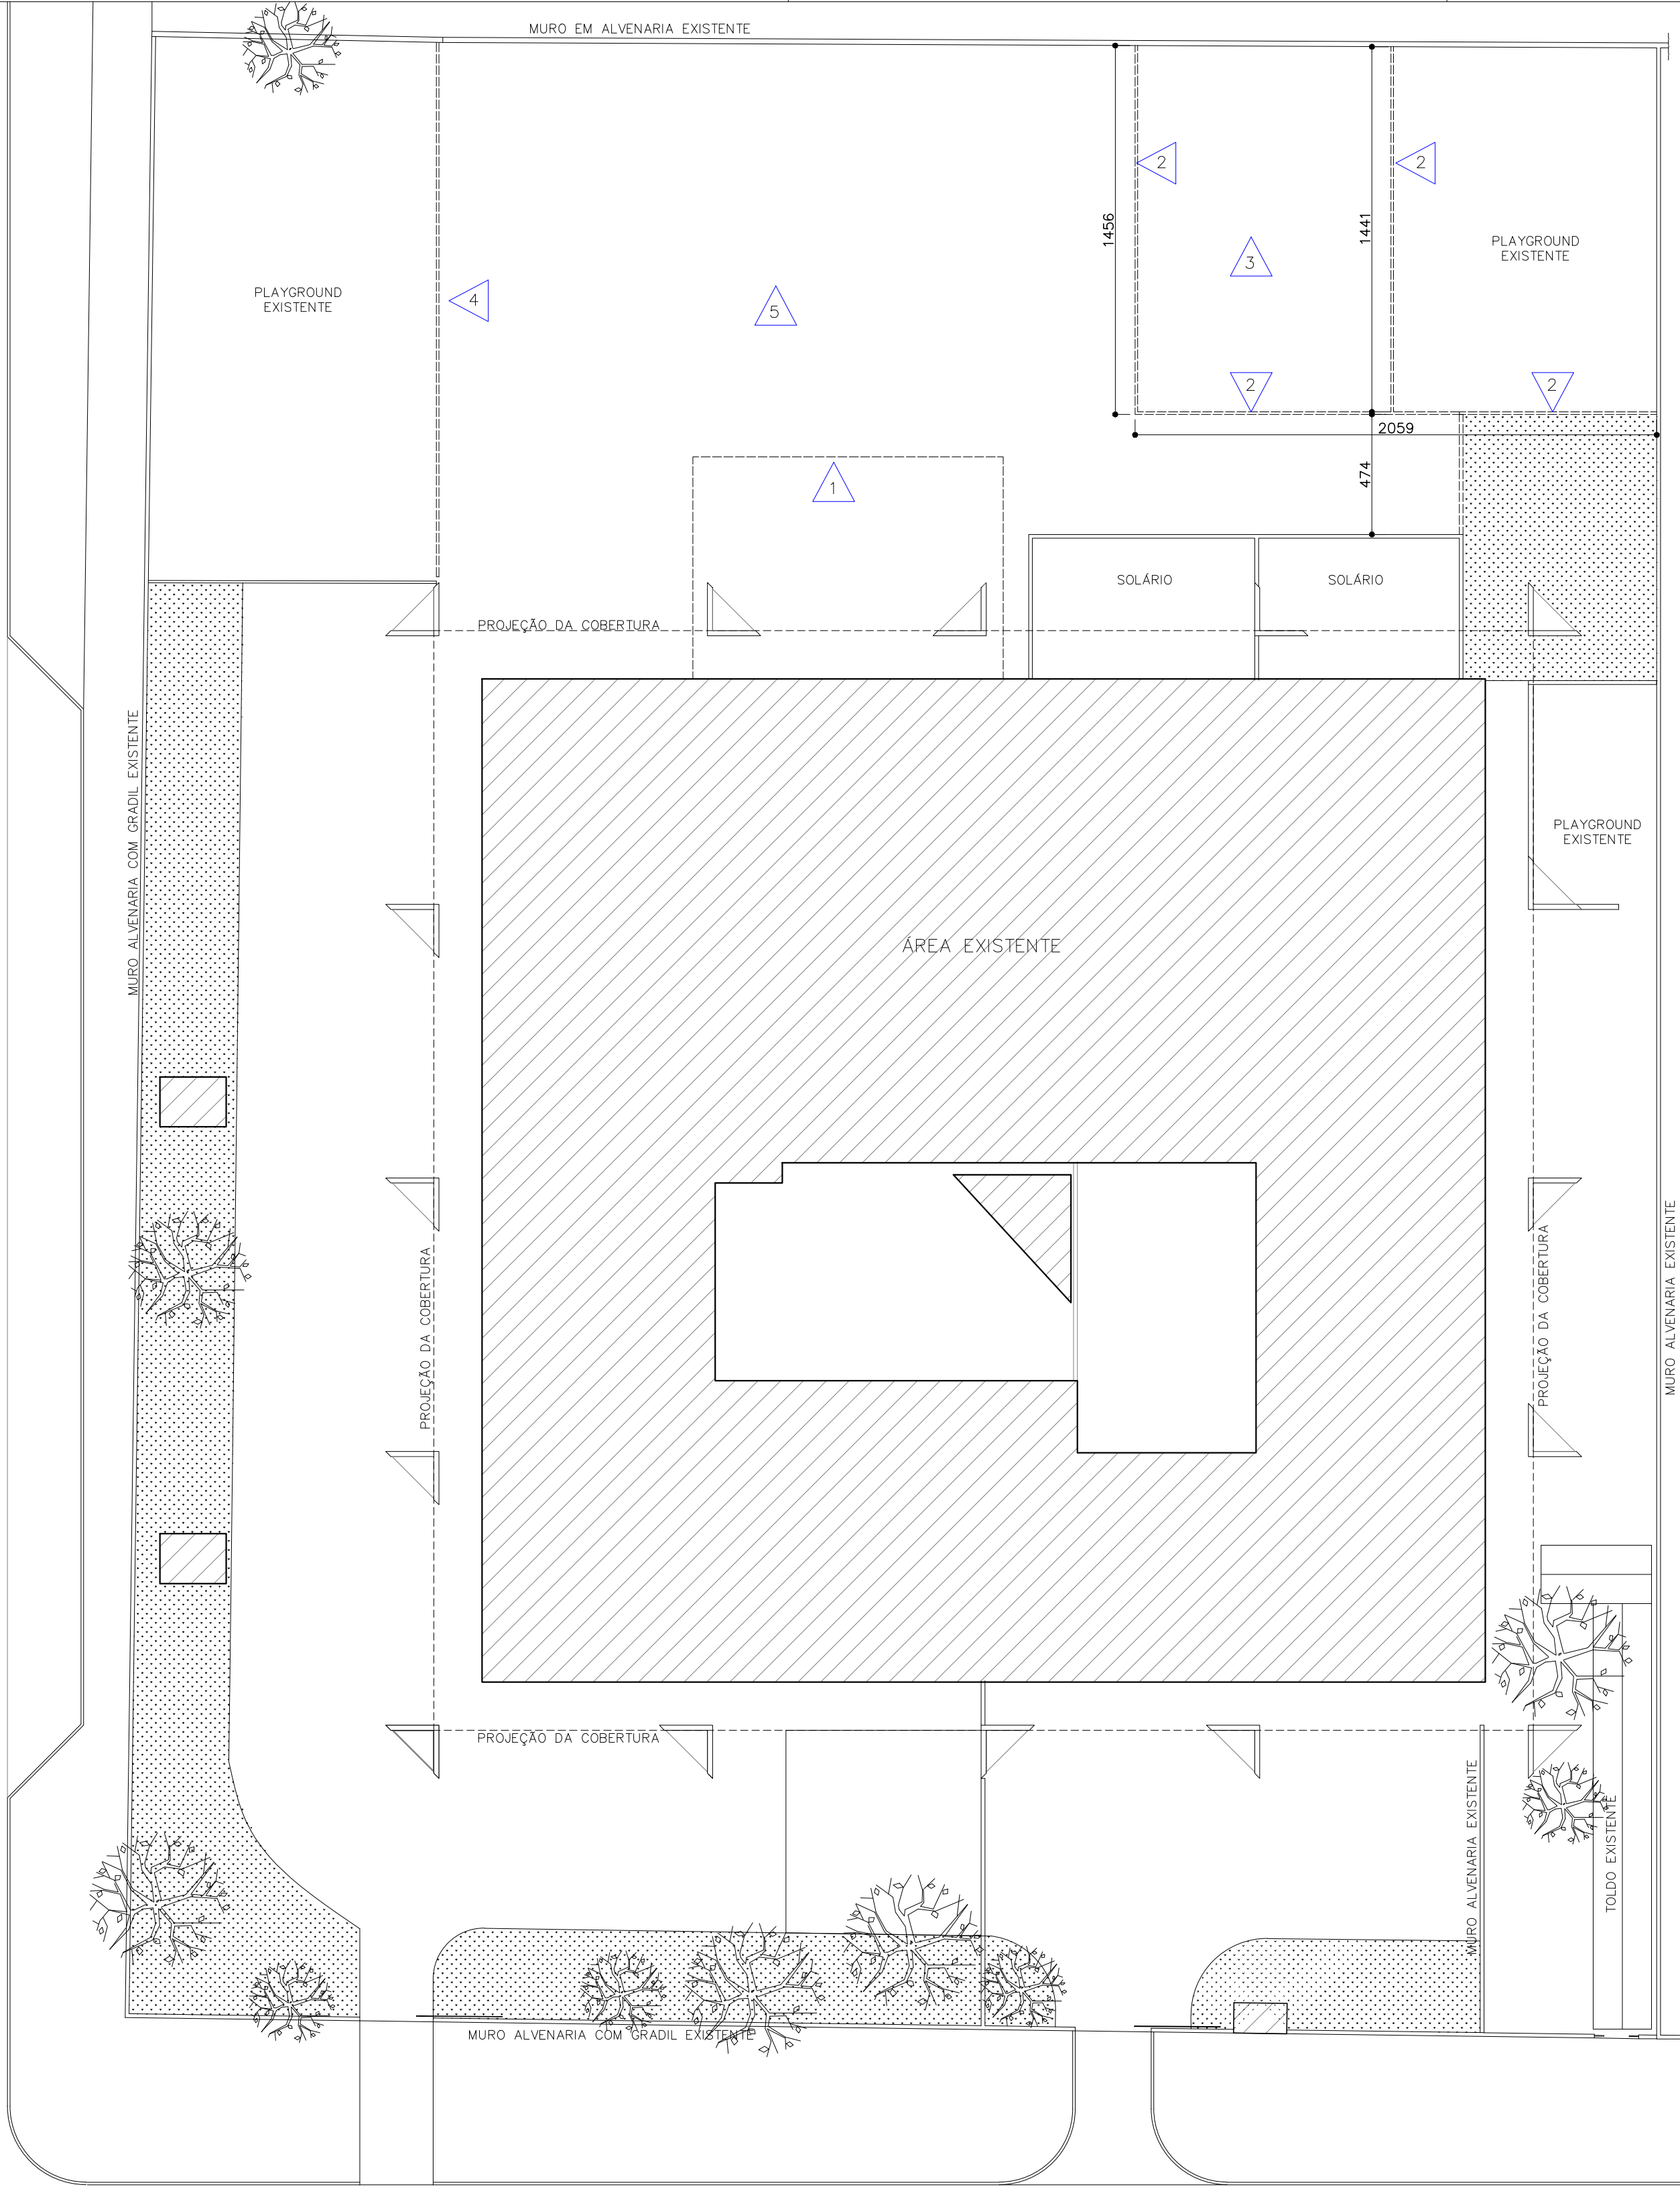


RUA TARCÍLIO ZOELNER

IMPLANTAÇÃO – DEMOLIR
ESCALA: 1/200


----- A DEMOLIR / RETIRAR

△ X DESCRIÇÃO SERVIÇO

- 1 COBERTURA METÁLICA E ESTRUTURA A REMOVER
- 2 MURO DE COBOGÔ A DEMOLIR h=1,00m
- 3 REMOÇÃO E REALOCAÇÃO DE PLAYGROUND
- 4 MURO EM PALITOS DE CONCRETO A DEMOLIR h=1,80m
- 5 RETIRADA DE PISO (AREIA, CONCRETO, BRITA, GRAMA E OUTROS), PARA LIMPEZA E PREPARO PARA IMPLANTAÇÃO BLOCO DE AMPLIAÇÃO

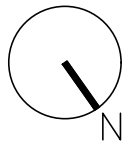

RUA CANUTO M. DE ARAÚJO

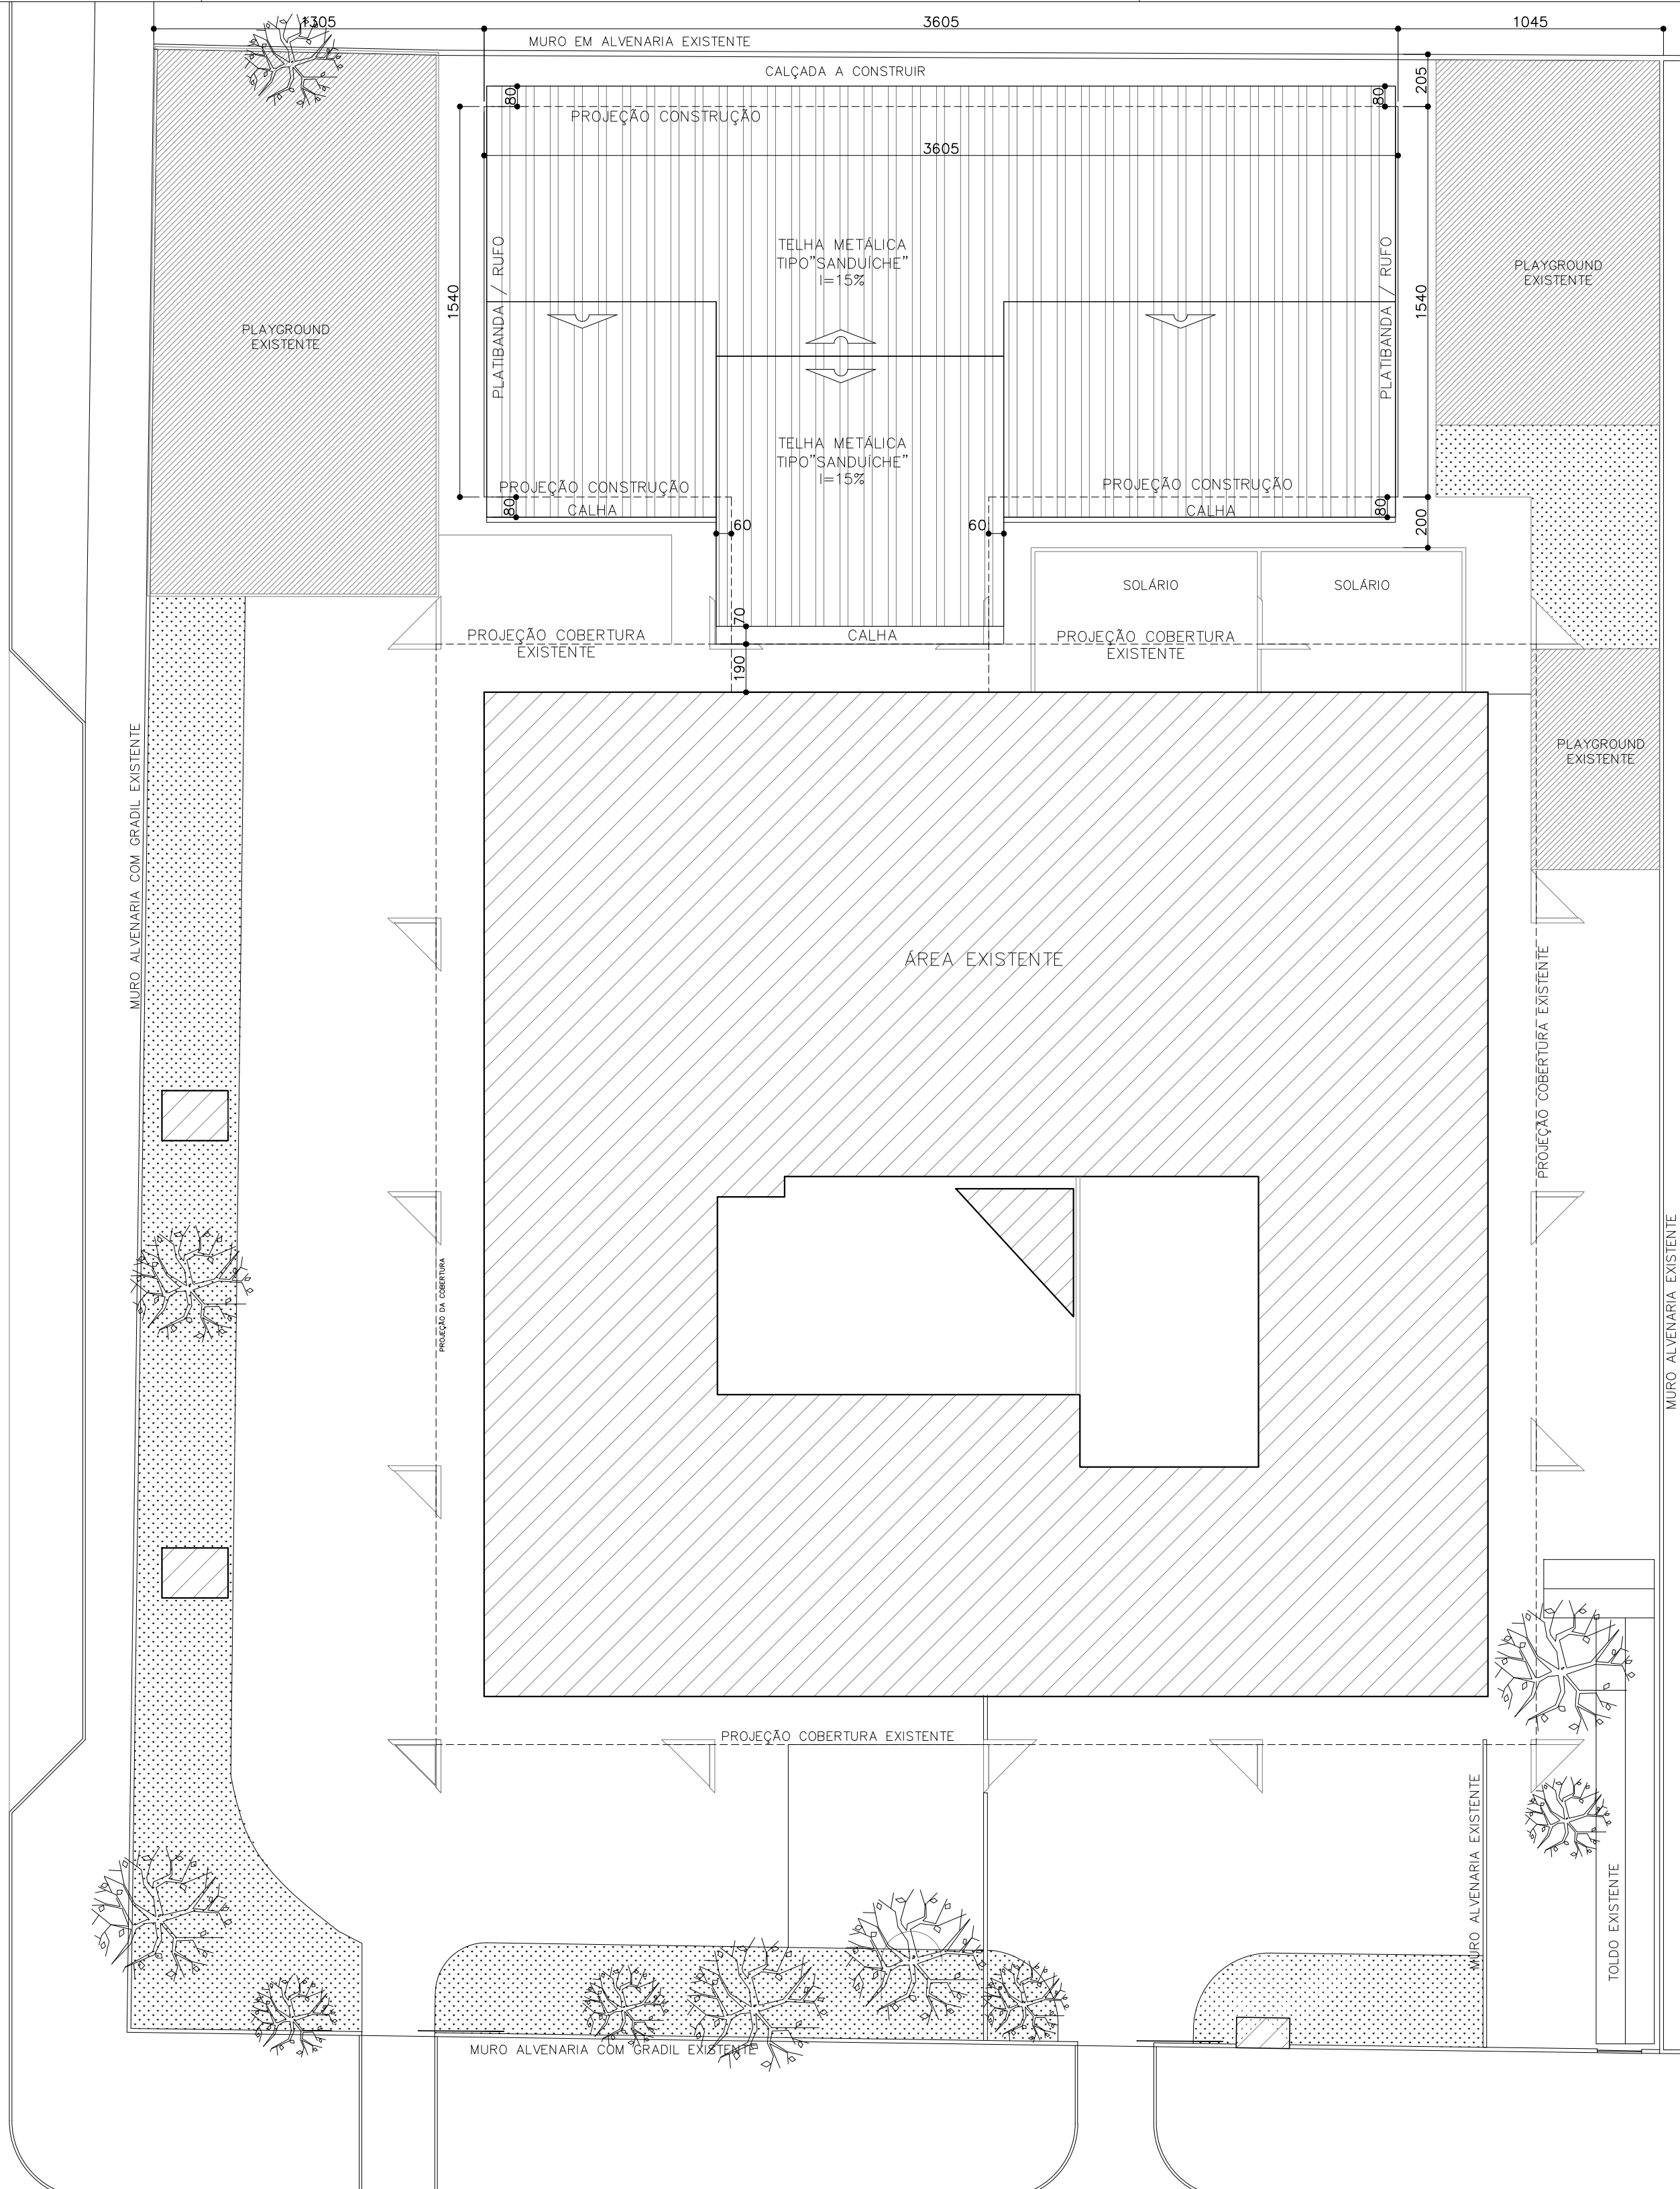

RUA TARCÍLIO ZOELNER

IMPLANTAÇÃO/COBERTURA – CONSTRUIR

ESCALA: 1/200

----- A CONSTRUIR / INSTALAR

OBS. GERAL:
A RESPONSABILIDADE DA CONTRA PARTIDA É SOMENTE AMPLIAÇÃO, CONFORME PRANCHAS 01/02 E 02/02.

PREFEITURA MUNICIPAL DE SÃO JOSÉ DOS PINHAIS		
SECRETARIA MUNICIPAL DE URBANISMO - DEPARTAMENTO DE PROJETOS		
	PROJETO	DATA
	PROPOSTA DE AMPLIAÇÃO -	Dezembro 2024
	CMEI PAPA JOÃO PAULO II	DESENHISTA
	CONTEÚDO DA PRANCHA	Denise/Ana Flavia
	IMPLANTAÇÃO DEMOLIR	UNIDADE
	IMPLANTAÇÃO / COBERTURA	cm
		PRANCHA